

Polska Spółka Gazownictwa sp. z o.o.
Oddział w Zabrzu
ul. Szczęść Boże 11, 41-800 Zabrze
tel. 32 398 50 00, faks 32 271 78 01

Rejon Dystrybucji Gazu w Rybniku

ul. Bolesława Chrobrego 39, 44-200 Rybnik
tel. 32 422 55 65, faks 32 422 34 19
rg.rybnik@zabrze.psgaz.pl

FIRMA PROJEKTOWO-BUDOWLANA

" ML DESIGN "

ul. Jagiellońska 19
43-410 Kończyce Małe

Wasz znak: 31/05/2015/PL

Rybnik, 16.06.2015

Nasz znak: W123/1896/160003895/15

Dot.: uzgodnienie projektu zagospodarowania terenu w Raciborzu przy ul. Drewnianej
względem istniejącej sieci gazowej.

W odpowiedzi na pismo w sprawie jak w tytule informujemy, iż w przedstawionym
zakresie opracowania naniesiono przebieg czynnej sieci gazowej:

- **niskiego ciśnienia** (stal).

Odległości zachować zgodnie z Rozporządzeniem Ministra Gospodarki z dnia 26
kwietnia 2013r. w sprawie warunków technicznych, jakim powinny odpowiadać sieci
gazowe i ich usytuowanie (Dz. U. z dnia 4 czerwca 2013r. poz. 640):

-załącznik nr 2, tabela nr 2 – dla sieci gazowej **stal**, zaznaczonej na załączonym planie
kolorem żółtym.

Skrzyżowania gazociągów z przeszkodami terenowymi (odległości pionowe) zgodnie
z PN-91/M - 34501.

W obrębie gazociągów prace ziemne prowadzić ręcznie.

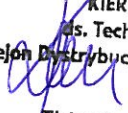
Prace prowadzić pod nadzorem pracownika Rejonu Dystrybucji Gazu w Rybniku,
ul. Bolesława Chrobrego 39, na który należy przesłać pisemne zgłoszenie. Nadzór
wykonywany jest odpłatnie.

Uszkodzenia naszej sieci wynikłe na skutek prowadzonych robót usunięte będą na
koszt wykonawcy tych robót.

Uzgodnienie jest ważne na okres 2 lat licząc od daty wystawienia niniejszego pisma.

UWAGA: Niniejsze uzgodnienie rozpatrzono w zakresie sieci gazowej niskiego oraz średniego
ciśnienia.

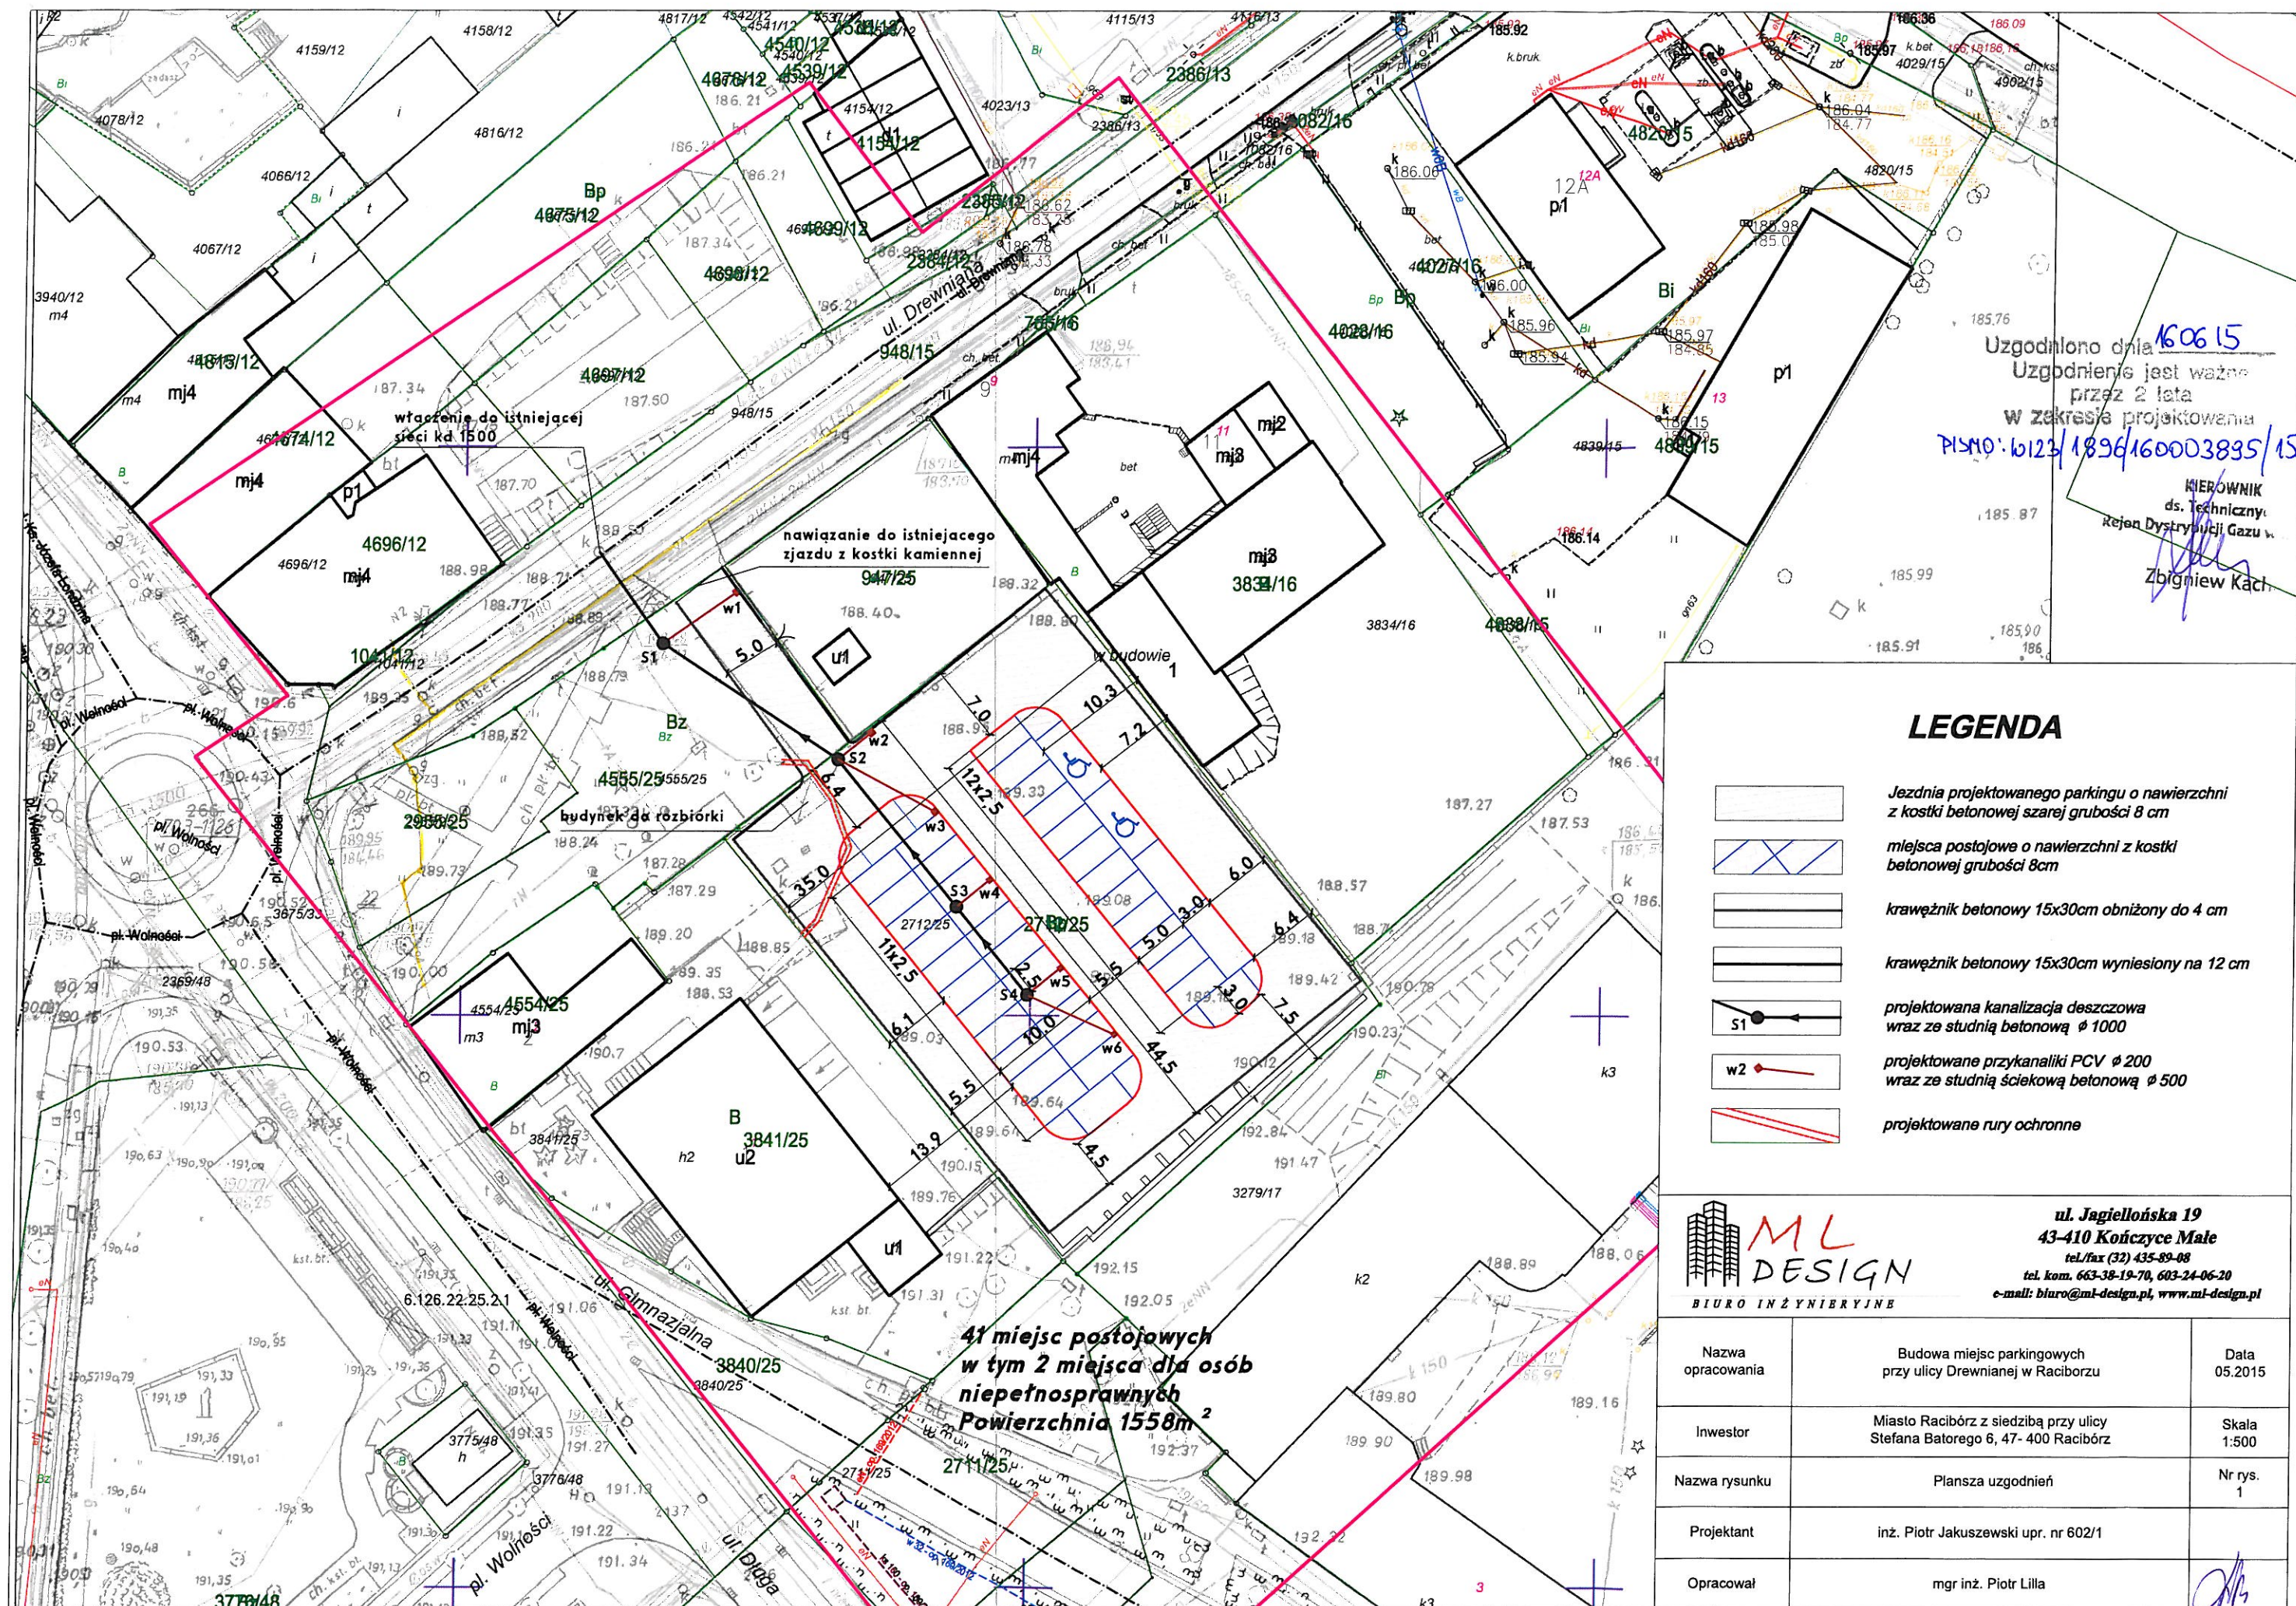
Z poważaniem

KIEROWNIK
ds. Technicznych
Rejon Dystrybucji Gazu w Rybniku

Zbigniew Kachel

Faktura za powyższe uzgodnienie zostanie wysłana w terminie późniejszym.



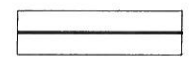
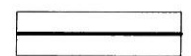



Załącznik: 1 x mapa do celów projektowych

Kopia: 1 x RDG w Rybniku



Uzgodniono dnia 16.06.15
 Uzgodnienie jest ważne przez 2 lata
 w zakresie projektowania
 PISMO: 6123/1836/160003835/15
 KIEROWNIK ds. Techniczny
 Rejon Dystryktu Gazu w
 Zbigniew Kaci

LEGENDA

-  Jezdnia projektowanego parkingu o nawierzchni z kostki betonowej szarej grubości 8 cm
-  miejsca postojowe o nawierzchni z kostki betonowej grubości 8cm
-  krawężnik betonowy 15x30cm obniżony do 4 cm
-  krawężnik betonowy 15x30cm wyniesiony na 12 cm
-  projektowana kanalizacja deszczowa wraz ze studnią betonową Ø 1000
-  projektowane przykanaliki PCV Ø 200 wraz ze studnią ściekową betonową Ø 500
-  projektowane rury ochronne



ul. Jagiellońska 19
 43-410 Kończyce Małe
 tel./fax (32) 435-89-08
 tel. kom. 663-38-19-70, 603-24-06-20
 e-mail: biuro@ml-design.pl, www.ml-design.pl

**41 miejsc postojowych
 w tym 2 miejsca dla osób
 niepełnosprawnych
 Powierzchnia 1558m²**

Nazwa opracowania	Budowa miejsc parkingowych przy ulicy Drewnianej w Racibórz	Data 05.2015
Inwestor	Miasto Racibórz z siedzibą przy ulicy Stefana Batorego 6, 47- 400 Racibórz	Skala 1:500
Nazwa rysunku	Plansza uzgodnień	Nr rys. 1
Projektant	inż. Piotr Jakuszewski upr. nr 602/1	
Opracował	mgr inż. Piotr Lilla	