


WIEJSKI ZAKŁAD BUDYNKOWY
 Oddział Gospodarki Mieszkaniowej
 ul. Kolejowa 21
 47-400 RACIBÓRZ
 tel. 32415 43 20, 415 35 05, 415 28 94

RZUT PARTERU
 skala 1:100

STANOWISKO
 mgr inż. Andrzej Chyba

Świadczam zgodność z oryginałem
 Raciborz, dnia 18.06.2015
 Podpis: [signature]

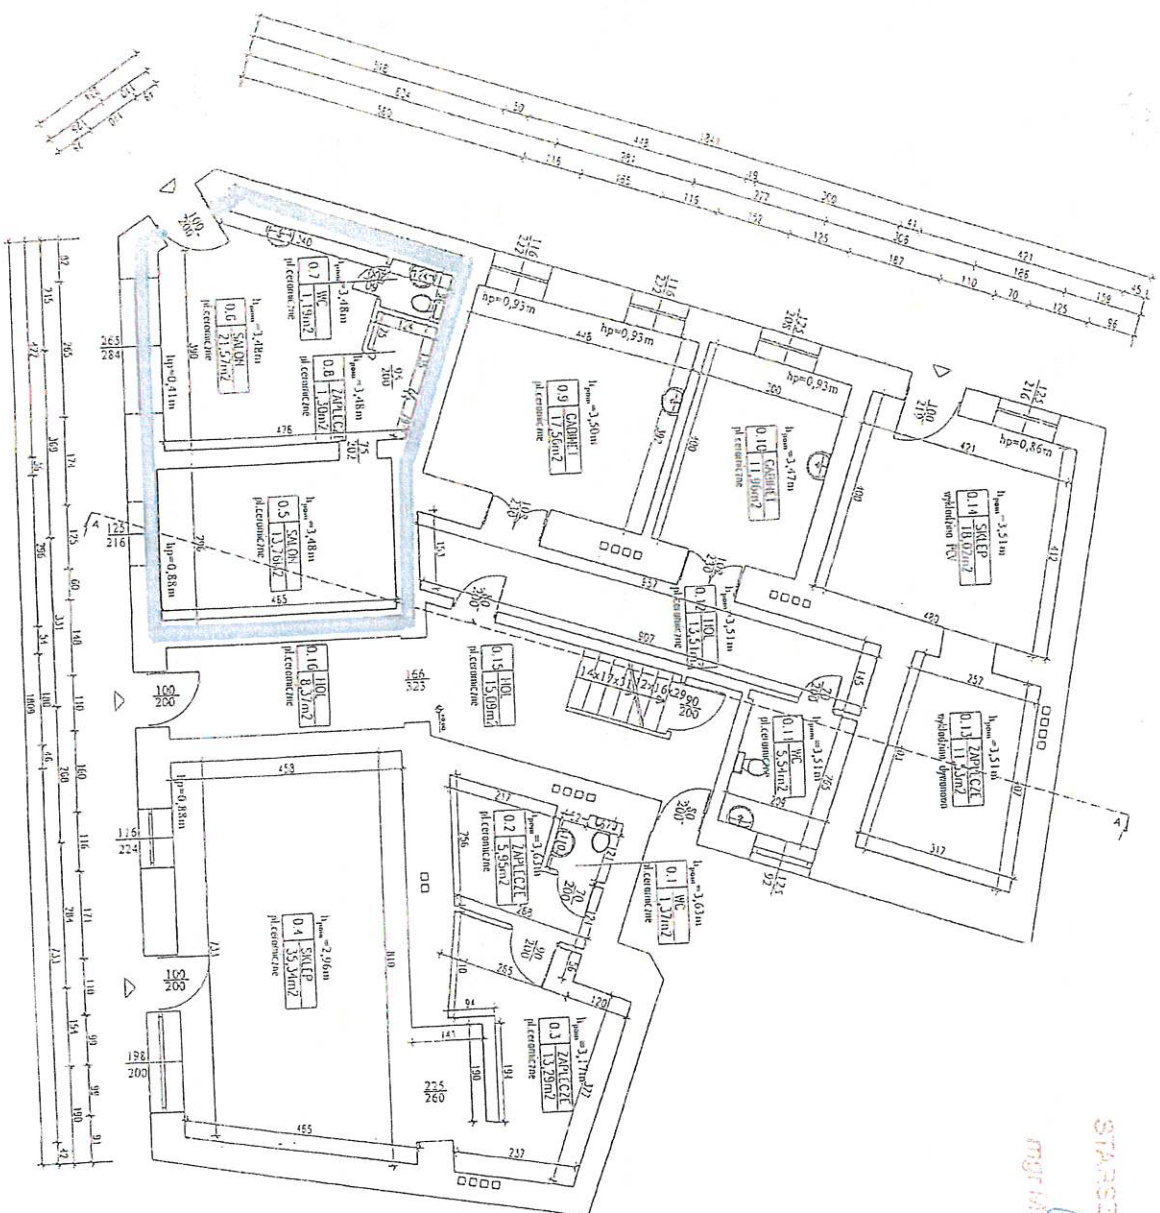

ZESTAWIENIE POWIERZCHNI PN-ISO

ZESTAWIENIE POWIERZCHNI - 11			
0.1	WC	1.37	✓
0.2	ZAPLECZE	5.95	✓
0.3	ZAPLECZE	13.20	✓
0.4	SKŁEP	35.34	✓
	RAZEM	55.85	

ZESTAWIENIE POWIERZCHNI - 9			
0.5	SALON	13.76	✓
0.6	SALON	21.57	✓
0.7	WC	1.19	✓
0.8	ZAPLECZE	1.30	✓
	RAZEM	37.82	

ZESTAWIENIE POWIERZCHNI - 1			
0.9	GABINET	17.56	✓
0.10	GABINET	11.86	✓
0.11	WC	5.54	✓
0.12	HOL	13.51	✓
	RAZEM	48.57	

ZESTAWIENIE POWIERZCHNI - 10			
0.13	ZAPLECZE	11.53	✓
0.14	SKŁEP	18.02	✓
	RAZEM	29.55	

ZESTAWIENIE POWIERZCHNI WSPÓLNEJ			
0.15	HOL	15.09	✓
0.16	HOL	0.37	✓
	RAZEM	23.46	

ZESTAWIENIE POWIERZCHNI PN-100

ZESTAWIENIE POWIERZCHNI - 11			
0.1	WC	1.37	✓
0.2	ZAPLECZE	5.95	✓
0.3	ZAPLECZE	13.20	✓
0.4	SKŁEP	35.34	✓
	RAZEM	55.85	

ZESTAWIENIE POWIERZCHNI - 9			
0.5	SALON	13.76	✓
0.6	SALON	21.57	✓
0.7	WC	1.19	✓
0.8	ZAPLECZE	1.30	✓
	RAZEM	37.82	

ZESTAWIENIE POWIERZCHNI - 1			
0.9	GABINET	17.56	✓
0.10	GABINET	11.86	✓
0.11	WC	5.54	✓
0.12	HOL	13.51	✓
	RAZEM	48.57	

ZESTAWIENIE POWIERZCHNI - 10			
0.13	ZAPLECZE	11.53	✓
0.14	SKŁEP	18.02	✓
	RAZEM	29.55	

ZESTAWIENIE POWIERZCHNI WSPÓLNEJ			
0.15	HOL	15.09	✓
0.16	HOL	0.37	✓
	RAZEM	23.46	

Wysokość kondygnacji: tzn. = 3.53m

RZUT PARTERU - stan istniejący



ARCHIDOM

Biuro Projektowe

ul. Sienkiewicza 2, 47-400 Raciborz

mgr inż. arch. Bernard Łopacz

Nr upraw. 17/19/10/P

PROJEKTANT

mgr inż. arch. Bernard Łopacz

Nr upraw. 17/19/10/P

PROJEKTANT

mgr inż. arch. Bernard Łopacz

Nr upraw. 17/19/10/P