


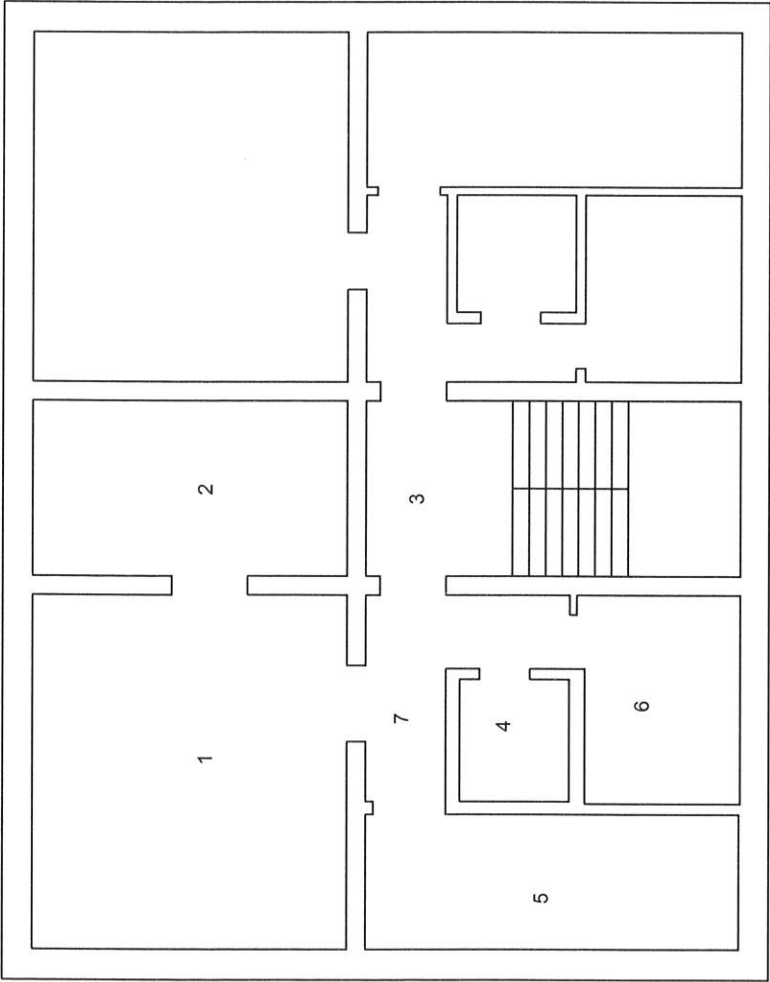

Piętro		
Lp.	Pomieszczenie	Powierzchnia [m2]
1	Pokój nr 1	21,52
2	Pokój nr 2	10,66
3	Klatka schodowa	----
4	WC	2,35
5	Pokój nr 3	9,56
6	Kuchnia	5,71
7	Komunikacja	2,90
Razem		52,70

TEMAT : Szkic inwentaryzacyjny budynku		
Inwestor: Urząd Miasta Racibórz ul. Króla Stefana Batorego 6, 47-400 Racibórz		
Polożenie:	ul. Opawska 66/3, 47-400 Racibórz	Skala: 1:100
		Format: A4
		Data: III 2024
Tytuł rysunku: Rzut piętra	Opracował: mgr inż. Artur Szombara upr. nr SLK/8044/PBKb/18	