


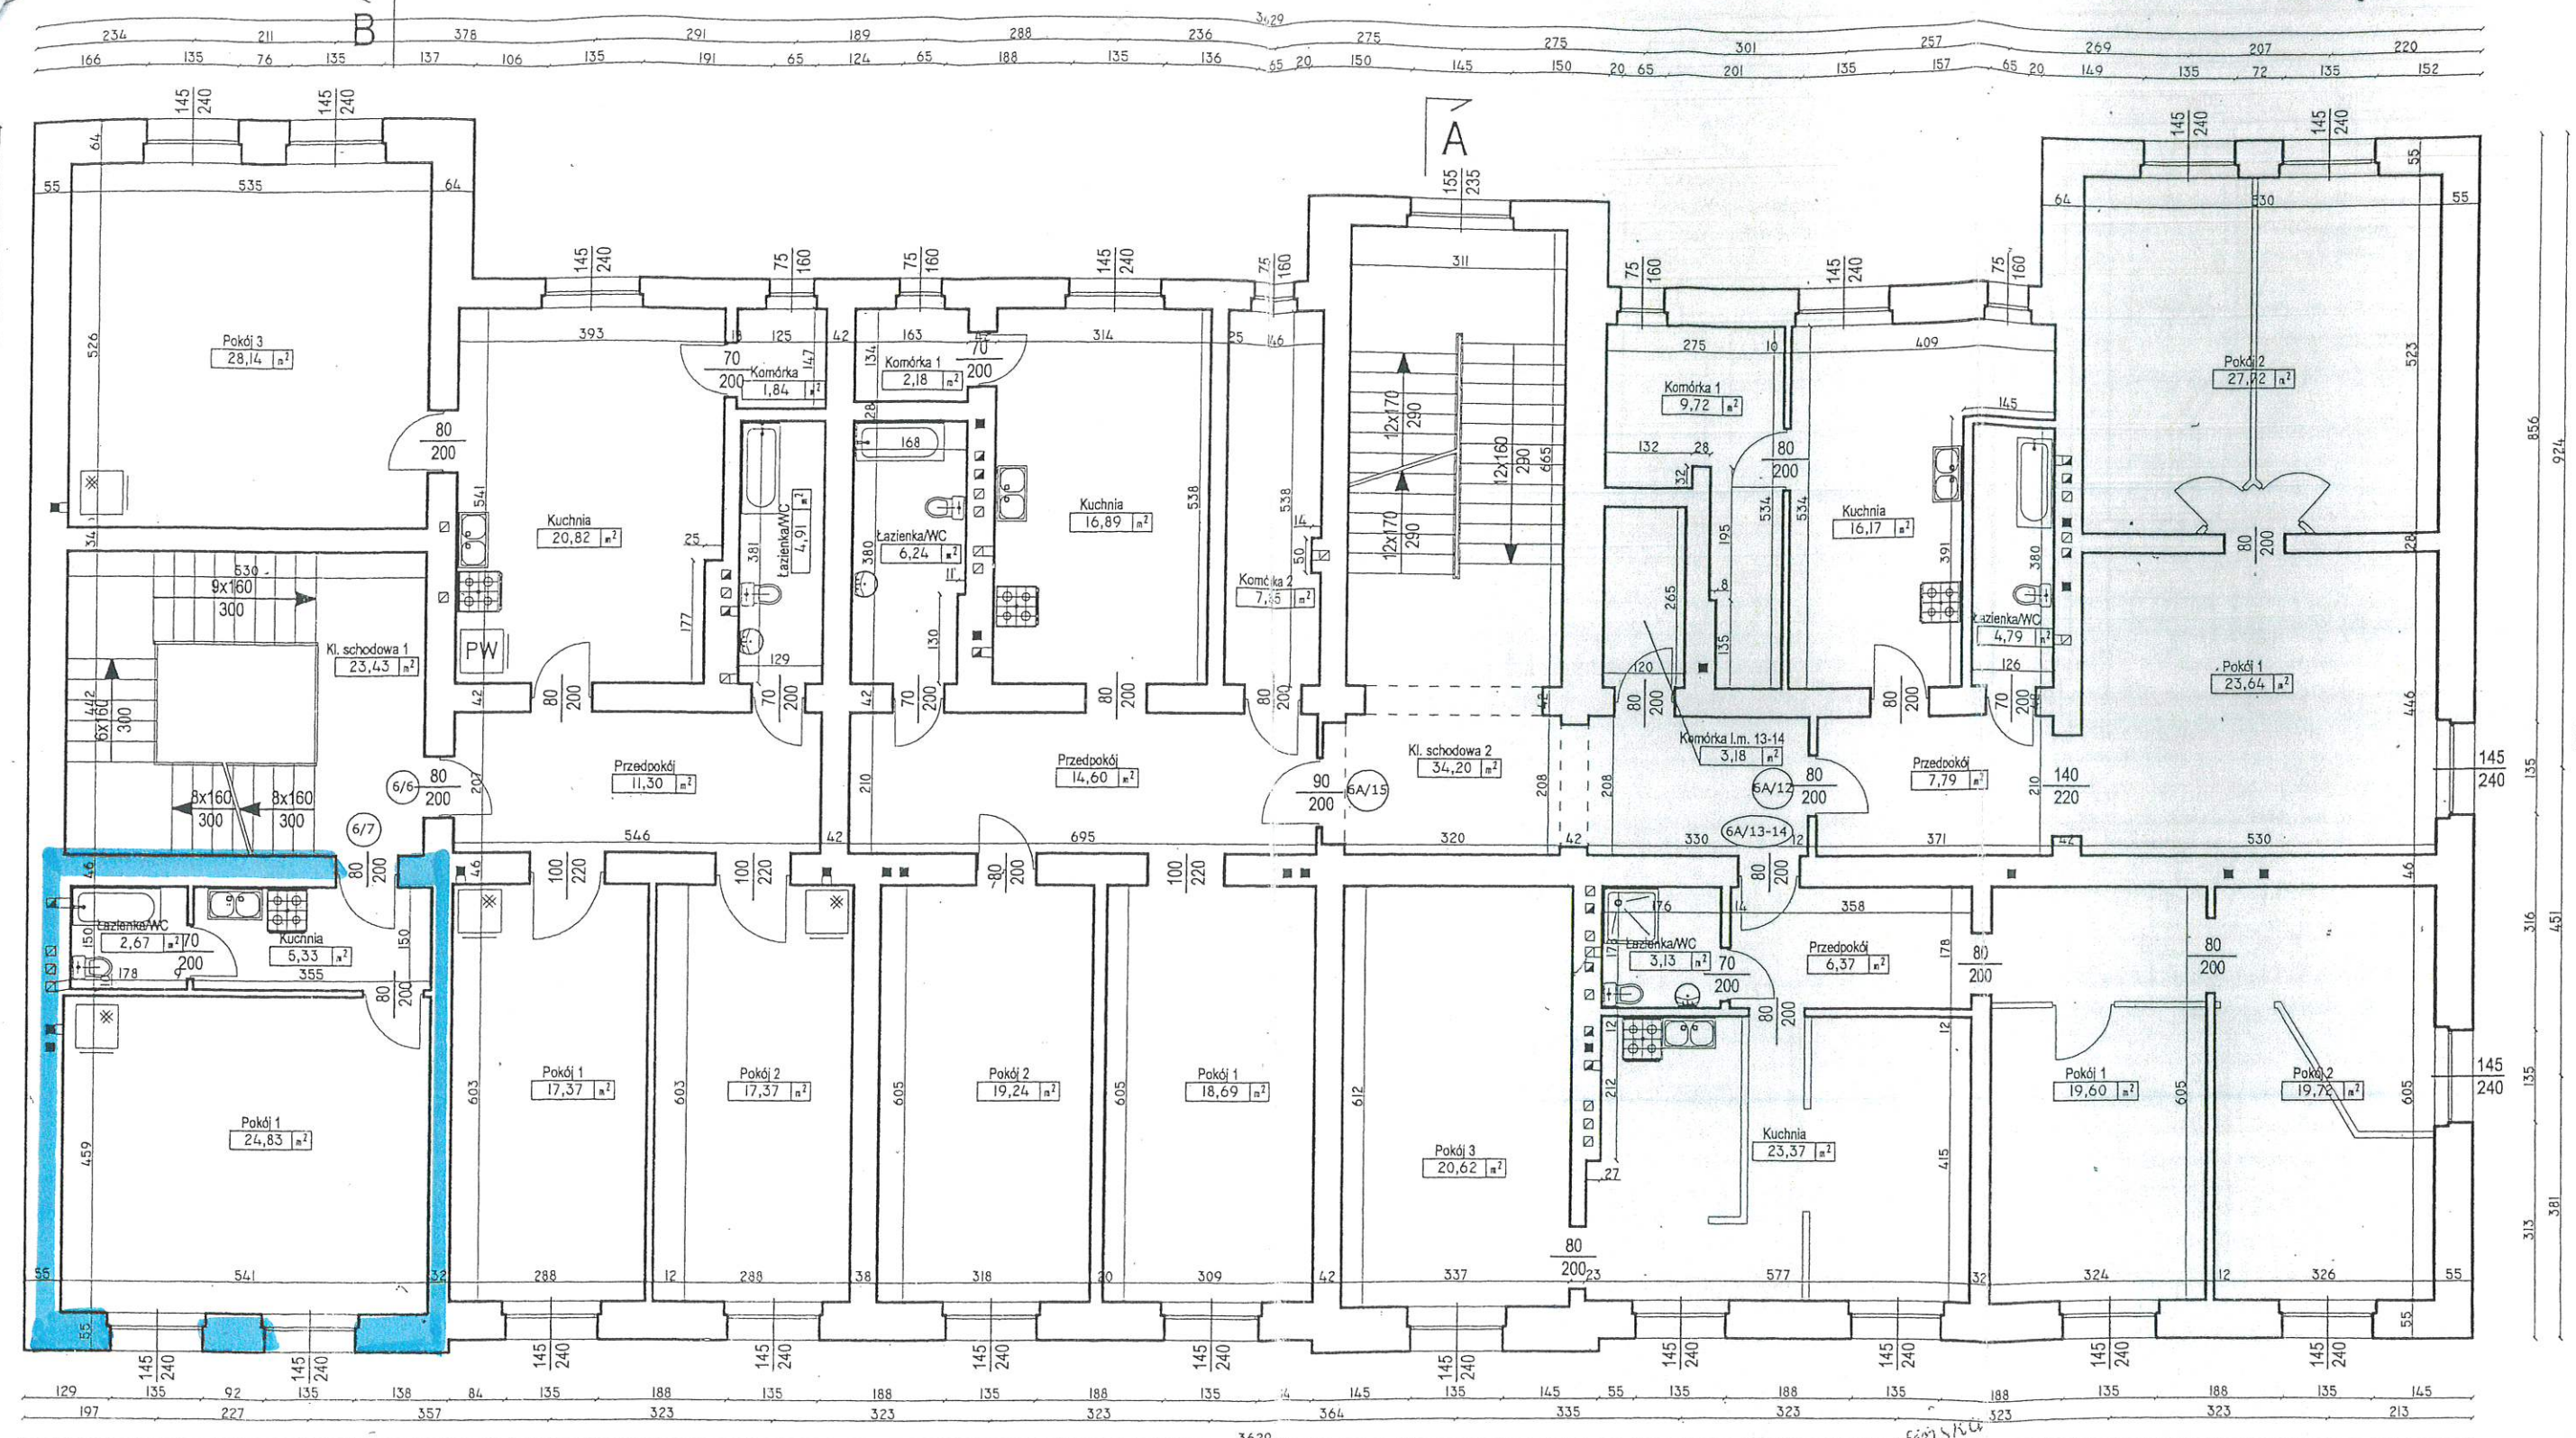

Lokal mieszkalny	6/6
1 Pokój 1	17,37 m ²
2 Pokój 2	17,37 m ²
3 Pokój 3	28,14 m ²
4 Kuchnia	20,82 m ²
5 łazienka/WC	4,91 m ²
6 Komórka	1,84 m ²
7 Przedpokój	11,30 m ²
SUMA:	101,75 m²

Lokal mieszkalny	6/7
1 Pokój 1	24,83 m ²
2 Kuchnia	5,33 m ²
3 łazienka/WC	2,67 m ²
SUMA:	32,83 m²

Lokal mieszkalny	6A/12
1 Pokój 1	23,64 m ²
2 Pokój 2	27,72 m ²
3 Kuchnia	16,17 m ²
4 łazienka/WC	4,79 m ²
5 Komórka 1	9,72 m ²
6 Przedpokój	7,79 m ²
SUMA:	89,83 m²

Lokal mieszkalny	6A/13-14
1 Pokój 1	19,60 m ²
2 Pokój 2	19,72 m ²
3 Pokój 3	20,62 m ²
4 Kuchnia	23,37 m ²
5 łazienka/WC	3,13 m ²
6 Przedpokój	6,37 m ²
7 Komórka l.m. 13-14	3,18 m ²
SUMA:	95,99 m²

Lokal mieszkalny	6A/15
1 Pokój 1	18,69 m ²
2 Pokój 2	19,24 m ²
3 Kuchnia	16,89 m ²
4 łazienka/WC	6,24 m ²
5 Komórka 1	2,18 m ²
6 Komórka 2	7,85 m ²
7 Przedpokój	14,60 m ²
SUMA:	85,69 m²

Części wspólne	
1 Kl. schodowa 1	23,43 m ²
2 Kl. schodowa 2	34,20 m ²
SUMA:	57,63 m²

Potwierdzam aktualność szkicu
20.06.2004
(data, podpis, pracownika IAZiB)

MIEJSKI ZARZĄD BUDYNKÓW
Główny Zarząd Gospodarki Mieszkaniowej
ul. Kolejowa 31
47-400 RACIBÓRZ
tel. 32/415 42 10 415 45 06 415 28 94


Elżbieta Ostafińska
44-144 Żernica
ul. Lipowa 11 tel. 135-88-23
Upr. architek. Nr 788/92
NIP 959-005-03-22

Wysokość kondygnacji H=375
wyciągnięcie powierzchni na podstawie normy:
PN-70/B-02365 i PN-ISO 9836; 1997

WYKONAWCA	NR.4	INWENTARYZACJA BUDOWLANA	INWESTOR
EURO - PROJEKT Dariusz Daniel 44-144 Żernica ul. Powstańców Śl. 116		Budynki Mieszkalno-użytkowe	Miejski Zarząd Budynków
		Rzut III piętra	ul. Stefana Batorego 8
		Architektoniczno - Budowlana	47-400 Racibórz
		Skala: 1:100	
		Wykonał: Paweł Syffner	
		Sprawił: Elżbieta Ostafińska upr.nr 788/92	

Lat. m3

ZALĄCZNIK Nr 2

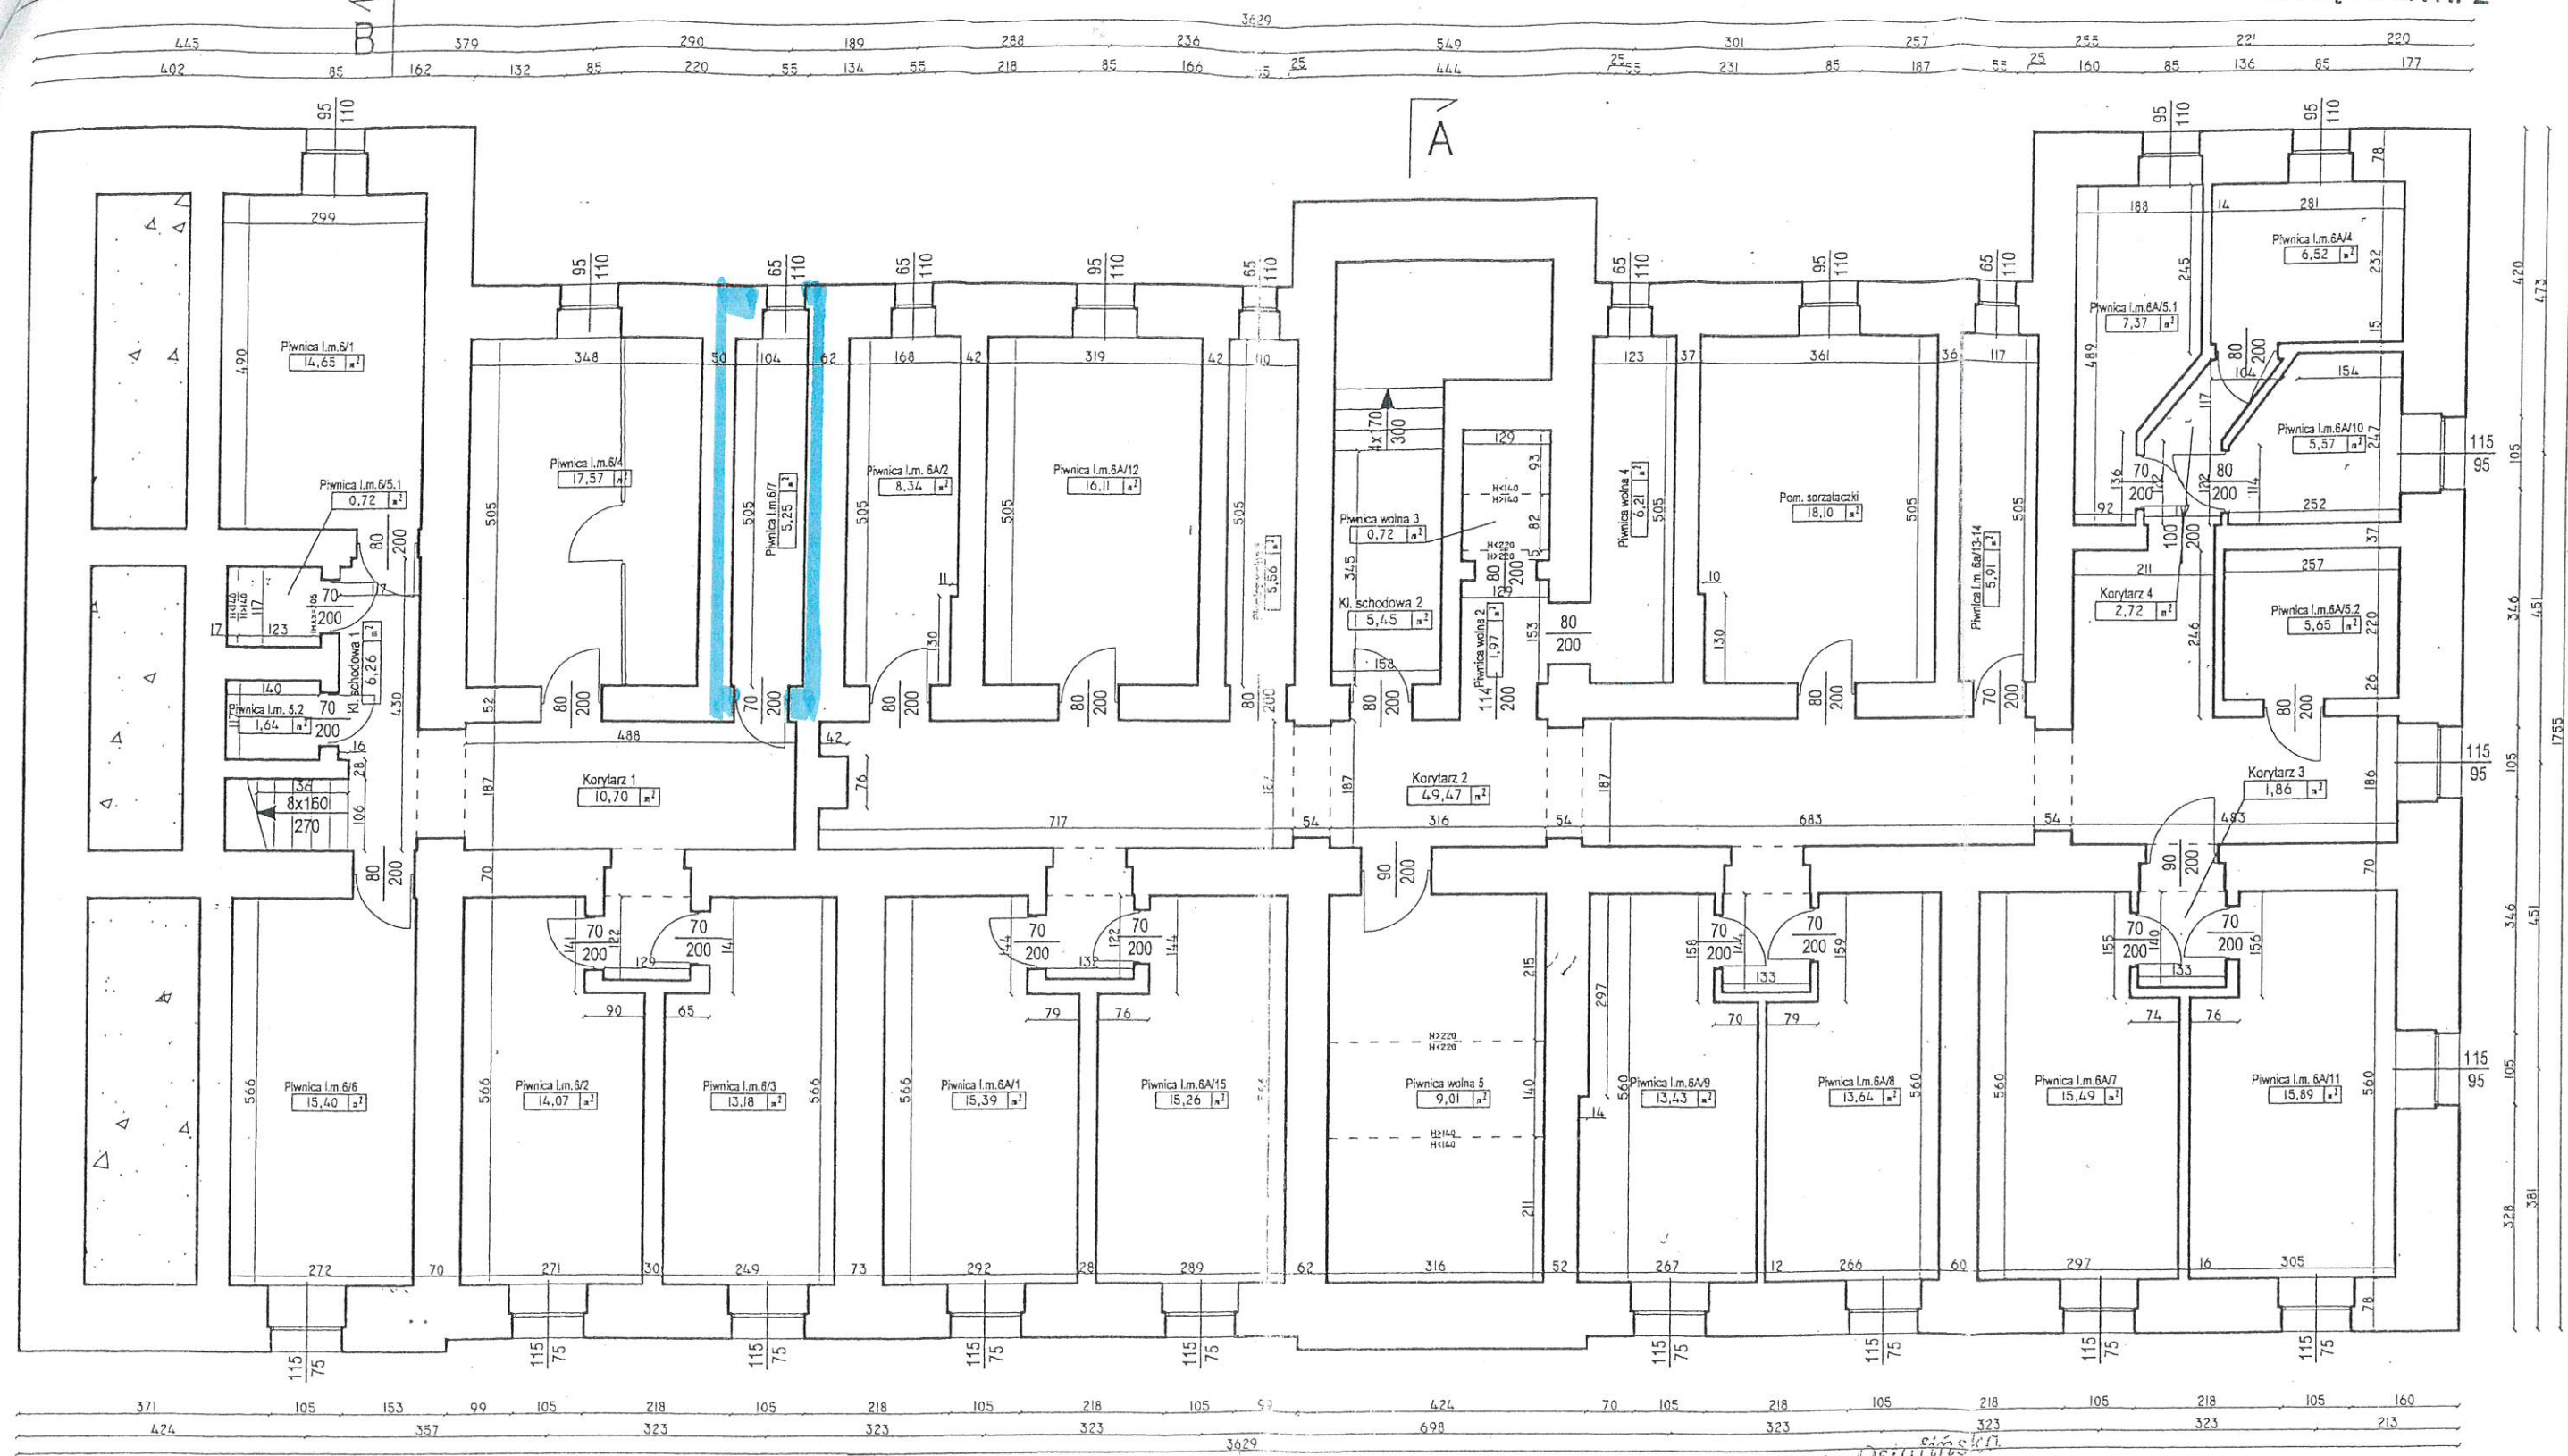

potwierdzam, że opisuję powyższe
miejscowe warunki i warunki

Elżbieta Ostafińska
44-144 ŻERNICA
ul. Lipowa 44 tel. 135-88-23
Upr. architektoniczne Nr 783/92
M. 500-005-03-86

Wysokość kondygnacji H=237-270
wylczenie powierzchni na podstawie normy:
PN-70/B-02365

Potwierdzam aktualność szkicu
10.06.2004
(data, podpis pracownika MZd)

Miejski Zarząd Budynków
Oddział Gospodarki Mieszkaniowej
ul. Kolejowa 21
47-400 RACIBÓRZ
tel. 36415, podł. 135-88-23

WYKONAWCA		INWENTARYZACJA BUDOWLANA		INWESTOR	
EURO - PROJEKT Dariusz Daniel 44-144 Żernica ul. Powstańców Śl. 116		NR. 0 Budynek Mieszkalno-użytkowy Racibórz, Wojska Polskiego 6-6A		Miejski Zarząd Budynków ul. Stefana Batorego 8 47-400 Racibórz	
Nazwa r/s.		Rzut piwnica			
Branża:		Architektoniczno - Budowlana			
Skala:		1:100			
Wykonał:		Paweł Sufner			
Sprawdził:		Elżbieta Ostafińska upr.nr 788/92			