


Lokal mieszkalny 27/2
pow. użytkowa 40,85 m²

Lokal mieszkalny 25/1
pow. użytkowa 40,77 m²

Lokal mieszkalny 23/1
pow. użytkowa 32,51 m²

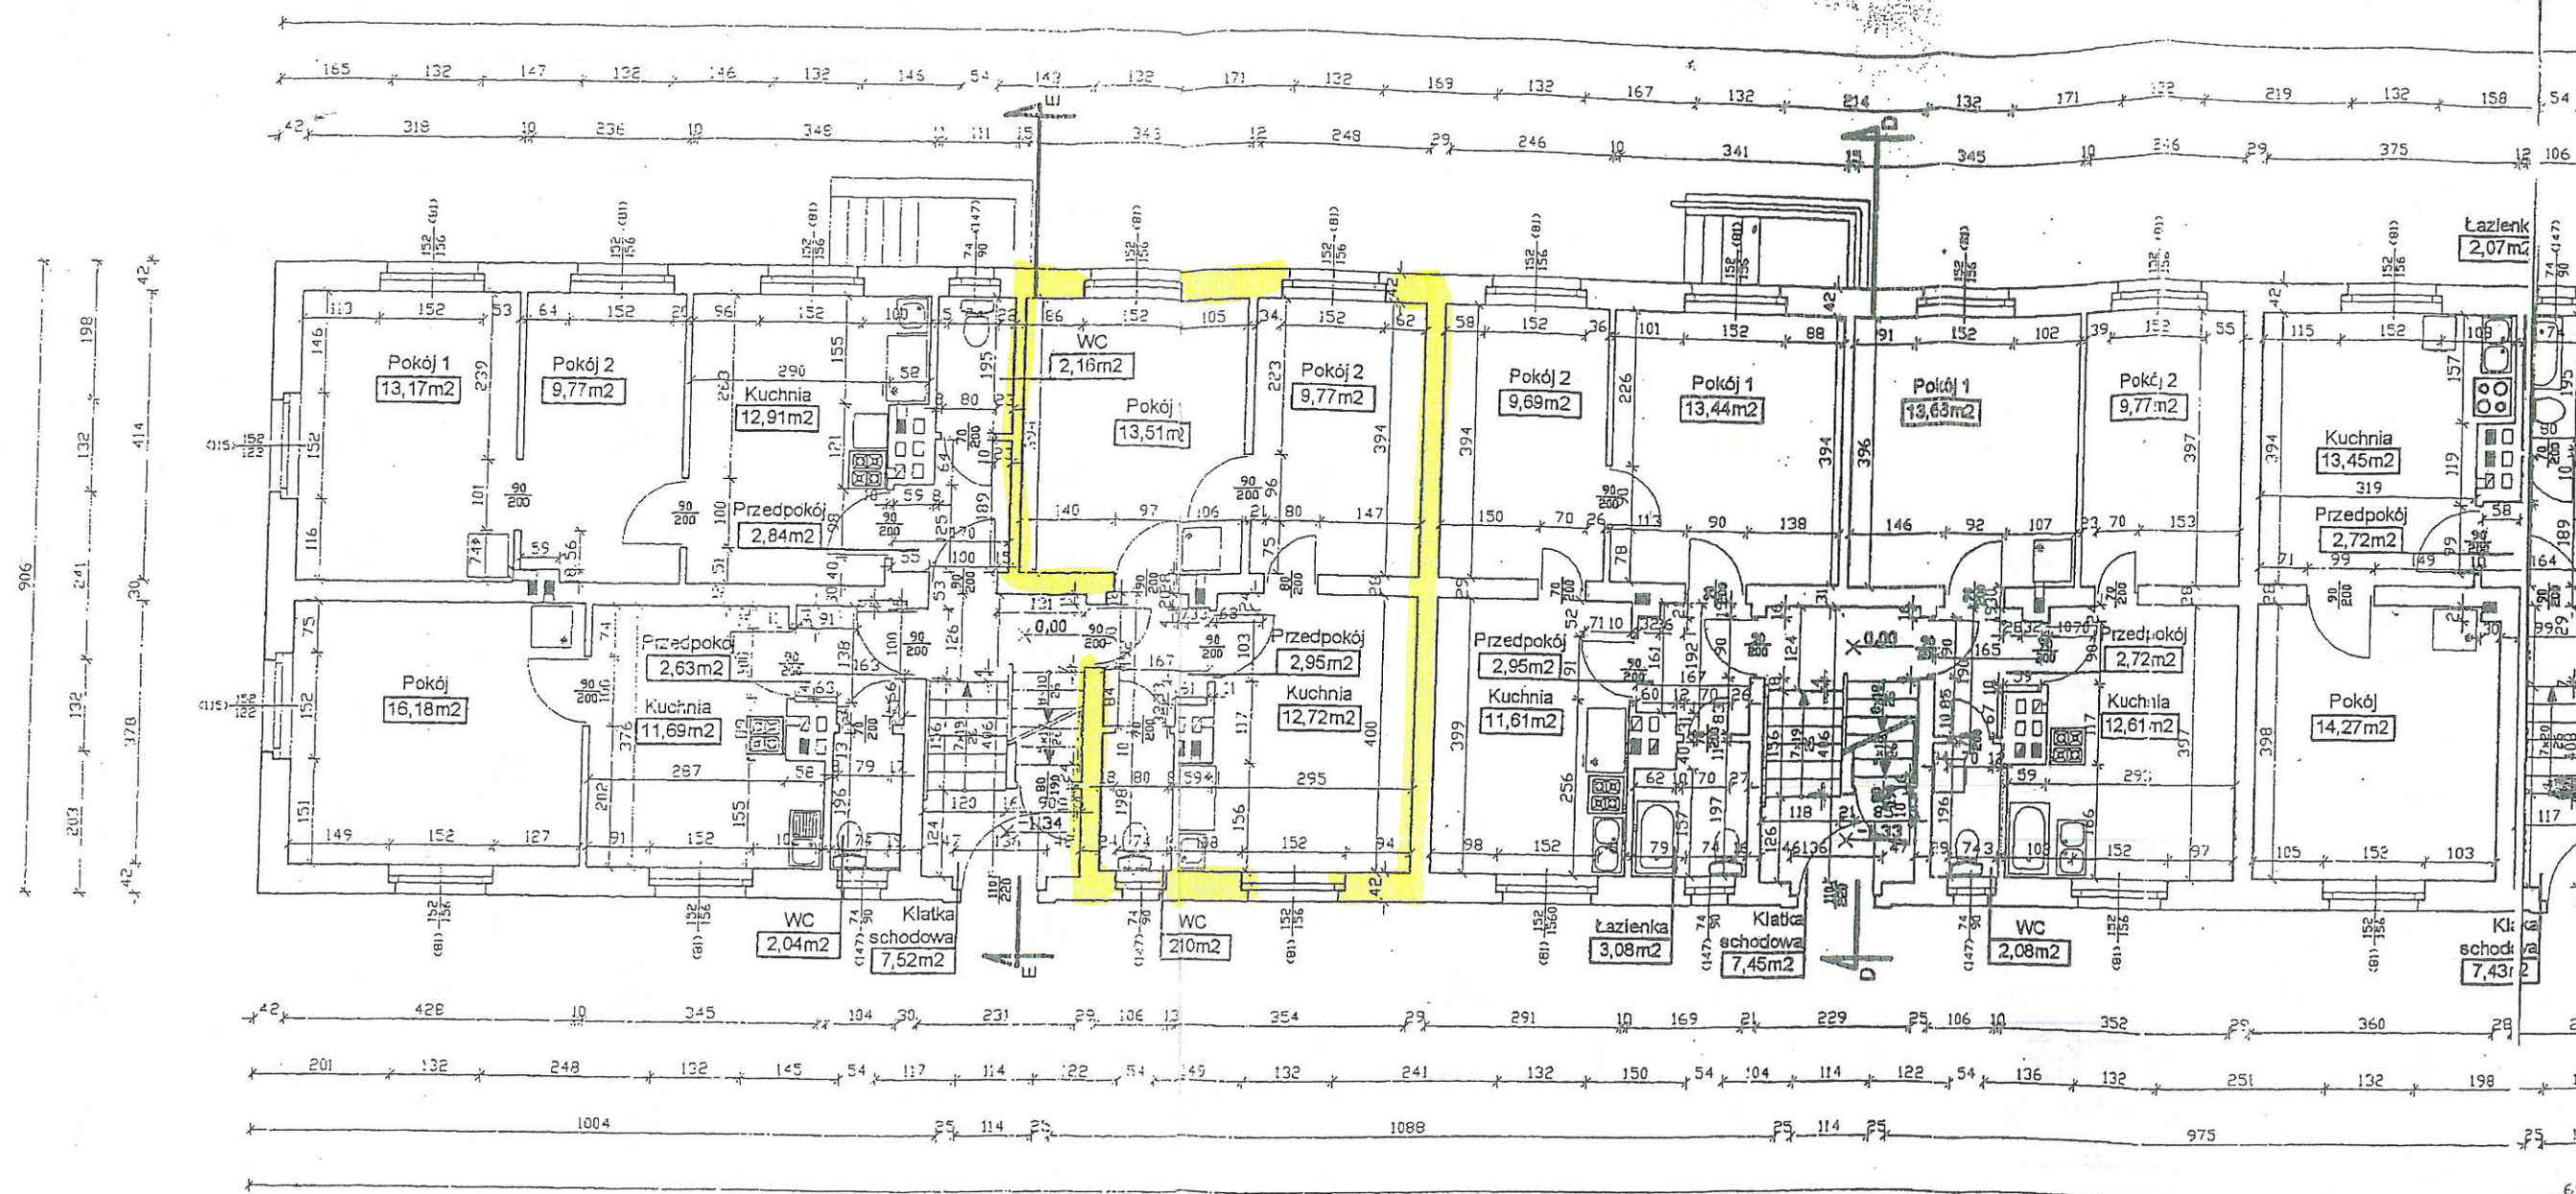

Lokal mieszkalny 27/1
pow. użytkowa 32,54 m²

Lokal mieszkalny 27/3
pow. użytkowa 41,05 m²

Lokal mieszkalny 25/2
pow. użytkowa 40,84 m²

Potwierdzam aktualność szkicu.
25.05.2023
(data, podpis pracownika MZB)

RZUT

Skal

INSPEKTOR ds. technicznych

Jerzy Bogacz