

# PROTOKÓŁ Z NARADY KOORDYNACYJNEJ

która odbyła się w dniu 17 lipca 2015r.

w Starostwie Powiatowym w Raciborzu, Wydział Geodezji, Pl. Okrzei 4

Podstawa prawna: art. 28b ust.6 ustawy z dnia 17 maja 1989r. Prawo geodezyjne i kartograficzne  
(Dz. U. z 2010r. Nr 193, poz. 1287 z późn. zm.)

**Wnioskodawca:**

ML Design  
Biuro Inżynieryjne  
ul. Jagiellońska 19  
43-410 Kończyce Małe

**Inwestor:**

Miasto Racibórz  
ul. Stefana Batorego 6  
47-400 Racibórz

Znak sprawy: **SG.6630.113.2015**



Przedmiot narady: **Projekt kanalizacji deszczowej w Raciborzu przy ul. Drewnianej, dz. nr 2712/25 (budowa miejsc parkingowych).**

Lp.	Branża	Stanowisko uczestnika narady	Reprezentant branży
1	Zakład Wodociągów i Kanalizacji Sp. z o.o. ul. 1 Maja 8 Racibórz	Uzgodnić na eksper wykoni projektu. Uzgodniono z uwagą j.d.	P. Maudek A. Kania (imię i nazwisko) (podpis)
2	TAURON Dystrybucja Spółka Akcyjna Kraków, ul. Zawia 65L: Tauron Dystrybucja S.A. Oddział w Gliwicach ul. Portowa 14a Gliwice	Uzgodnia się z uwagą, że prace w pobliżu naszych urządzeń podziemnych należy wykonać ręcznie, zgodnie z obowiązującymi normami. Wskazane jest zwrócić uwagę na bezpieczeństwo osób i mienia, by przed przystąpieniem do prac wystąpić do TAURON Dystrybucja Serwis S.A. o nadzór branżowy. Zbliżenia i skrzyżowania należy zabezpieczyć zgodnie z obowiązującymi normami.	TAURON Dystrybucja S.A. Pełnomocnik W. Kandefer (podpis) Wanda Kandefer
3	Telekomunikacja Polska Pion Technicznej Obsługi Klienta Region Południowy Technicznej Obsługi Klienta ul. Ordona 13, 40-163 Katowice ul. Bernardyńska 14, Gliwice		Nie stawia się (imię i nazwisko) (podpis)


4	Przedsiębiorstwo Energetyki Ciepłej S.A. ul. Wrocławska 2 44-335 Jastrzębie-Zdrój ZAKŁAD CIEPLNY ul. Studzienna 3, Racibórz	UZGODNIONO BEZ UWAG	Przedsiębiorstwo Energetyki Ciepłej S.A. Jastrzębie - Zdrój Zakład Ciepły 47-400 Racibórz ul. Studzienna 3, tel. 32 415 47 63 Znać Kierownika ds. technicznych Roman Wandera (podpis) 17.07.2015.V
5	Polska Spółka Gazownictwa sp. z o.o., ul. Marcina Kasprzaka 25, Warszawa Oddział w Zabrzu, ul. Szczęść Boże 11, Zabrze	Uzgodniono pismem N 123/1896/160003895/15	Marcin Grogan 17.07.2015 (imię i nazwisko) (podpis)
6	NETIA S.A. Zespół Utrzymania Usług Region Południowy ul. Murckowska 18-18A, Katowice	Uzgadnia się z następującymi uwagami: -prace w pobliżu urządzeń telekomunikacyjnych prowadzić bez użycia sprzętu mechanicznego, pod nadzorem przedstawiciela Netii. -kolidujące urządzenia telekomunikacyjne należy zabezpieczyć zgodnie z normami. W przypadku wystąpienia konieczności przebudowy P.T. uzgodnić z Netia S.A. Katowice ul. Murckowska 18-18a -powiadomić o terminie rozpoczęcia robót na fax 022/338 31 82	Przedstawiciel Netia S.A. (imię i nazwisko) TADEUSZ BANAS (podpis)
7	Operator Gazociągów Przesyłowych GAZ-SYSTEM S.A., Oddział w Świerklanach, ul. Wodzisławska 54, Świerklany	BEZ UWAG	WYKAR NOURY (imię i nazwisko) (podpis)

8	Śląski Zarząd Melioracji i Urządzeń Wodnych ul. Sokolska 65 Katowice	bez uwag	<div>Maia</div> <div>.....</div> <div>Kucharska</div> <div>(imię i nazwisko)</div> <div>.....</div> <div>.....</div> <div>(podpis)</div>
9	Regionalny Zarząd Gospodarki Wodnej ul. Sienkiewicza 2 Gliwice	bez uwag	<div>.....</div> <div>.....</div> <div>.....</div> <div>(imię i nazwisko)</div> <div>.....</div> <div>.....</div> <div>(podpis)</div>
10	Spółdzielnia Mieszkaniowa „NOWOCZESNA” ul. Wileńska 3 Racibórz	Bez uwag	<div>.....</div> <div>.....</div> <div>.....</div> <div>(imię i nazwisko)</div> <div>.....</div> <div>.....</div> <div>(podpis)</div>
11	Miejski Konserwator Zabytków ul. Chopina 12 Racibórz		<div>.....</div> <div>.....</div> <div>Nie stawia się</div> <div>(imię i nazwisko)</div> <div>.....</div> <div>.....</div> <div>(podpis)</div>

12	Referat Architektury i Budownictwa Pl. Okrzei 4 Racibórz		..... Nie stawię się (imię i nazwisko) ..... (podpis)
13	Powiatowy Inspektor Nadzoru Budowlanego ul. Klasztorna 6 Racibórz		..... Nie stawię się (imię i nazwisko) ..... (podpis)
14	Urząd Miasta Racibórz – Wydział Inwestycji i Urbanistyki ul. Stefana Batorego 6 Racibórz		..... Nie stawię się (imię i nazwisko) ..... (podpis)
15	Urząd Miasta Racibórz – Wydział Komunalny ul. Stefana Batorego 6 Racibórz	<p>MIEJSCE WŁĄCZENIA DO ISTNIEJĄCEJ KANALIZACJI REALIZOWAĆ POD NADZOREM ZWIK SP. Z O.O.</p> <p>WYSTĄPIĆ O WYDANIE WARUNKÓW TECHNICZNYCH WŁĄCZENIA DO SIECI DO ZWIK SP. Z O.O.</p>	<p>..... MONIKA ..... NIEMCZYK (imię i nazwisko) ..... (podpis)</p>

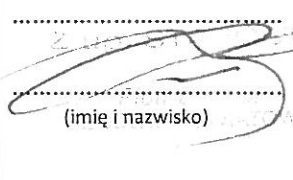16	Urząd Miasta Racibórz – Wydział Dróg Miejskich ul. Stefana Batorego 6 Racibórz	BEZ UWAG	Izabela Bijoch (imię i nazwisko) Bijoch (podpis)
17	Starosta Raciborski Racibórz	Uzgodniono bez uwag	 (imię i nazwisko)  (podpis)
18	Powiatowy Zarząd Dróg ul. 1-go Maja 3 Racibórz		Nie stanowi się (imię i nazwisko)  (podpis)

Przewodniczący narady koordynacyjnej:

Z up. STAROSTY  
  
(imię i nazwisko, stanowisko służbowe)


**STAROSTA RACIBORSKI**  
Plac Okrzei 4  
47-400 RACIBÓRZ

Za zgodność odpisu z oryginałem  
2015 - 07 - 21  
Racibórz, dnia .....20.....r


Z up. STAROSTY  
  
Piotr Blochel  
GEODETA POWIATOWY



Nazwa opracowania	Budowa miejsc parkingowych przy ulicy DREWNIANA w Raciborzu	Data	06.2015
Inwestor	Miasto Racibórz z siedzibą przy ulicy Stefana Batorego 6, 47-400 Racibórz	Skala	1:500
Nazwa rysunku	Przebieg projektowanej sieci kanalizacji deszczowej	Nr rys.	1
Projektant	mgr inż. Sylwia Rabstzyn - Piarska upr. nr SLK12875/POOS/10		
Opracował	mgr inż. Piotr Lilla		

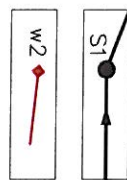


projektowana kanalizacja deszczowa  
wraz ze studnią betonową Ø 1000  
projektowane przykanaliki PCV Ø 200  
wraz ze studnią ściekową betonową Ø 500

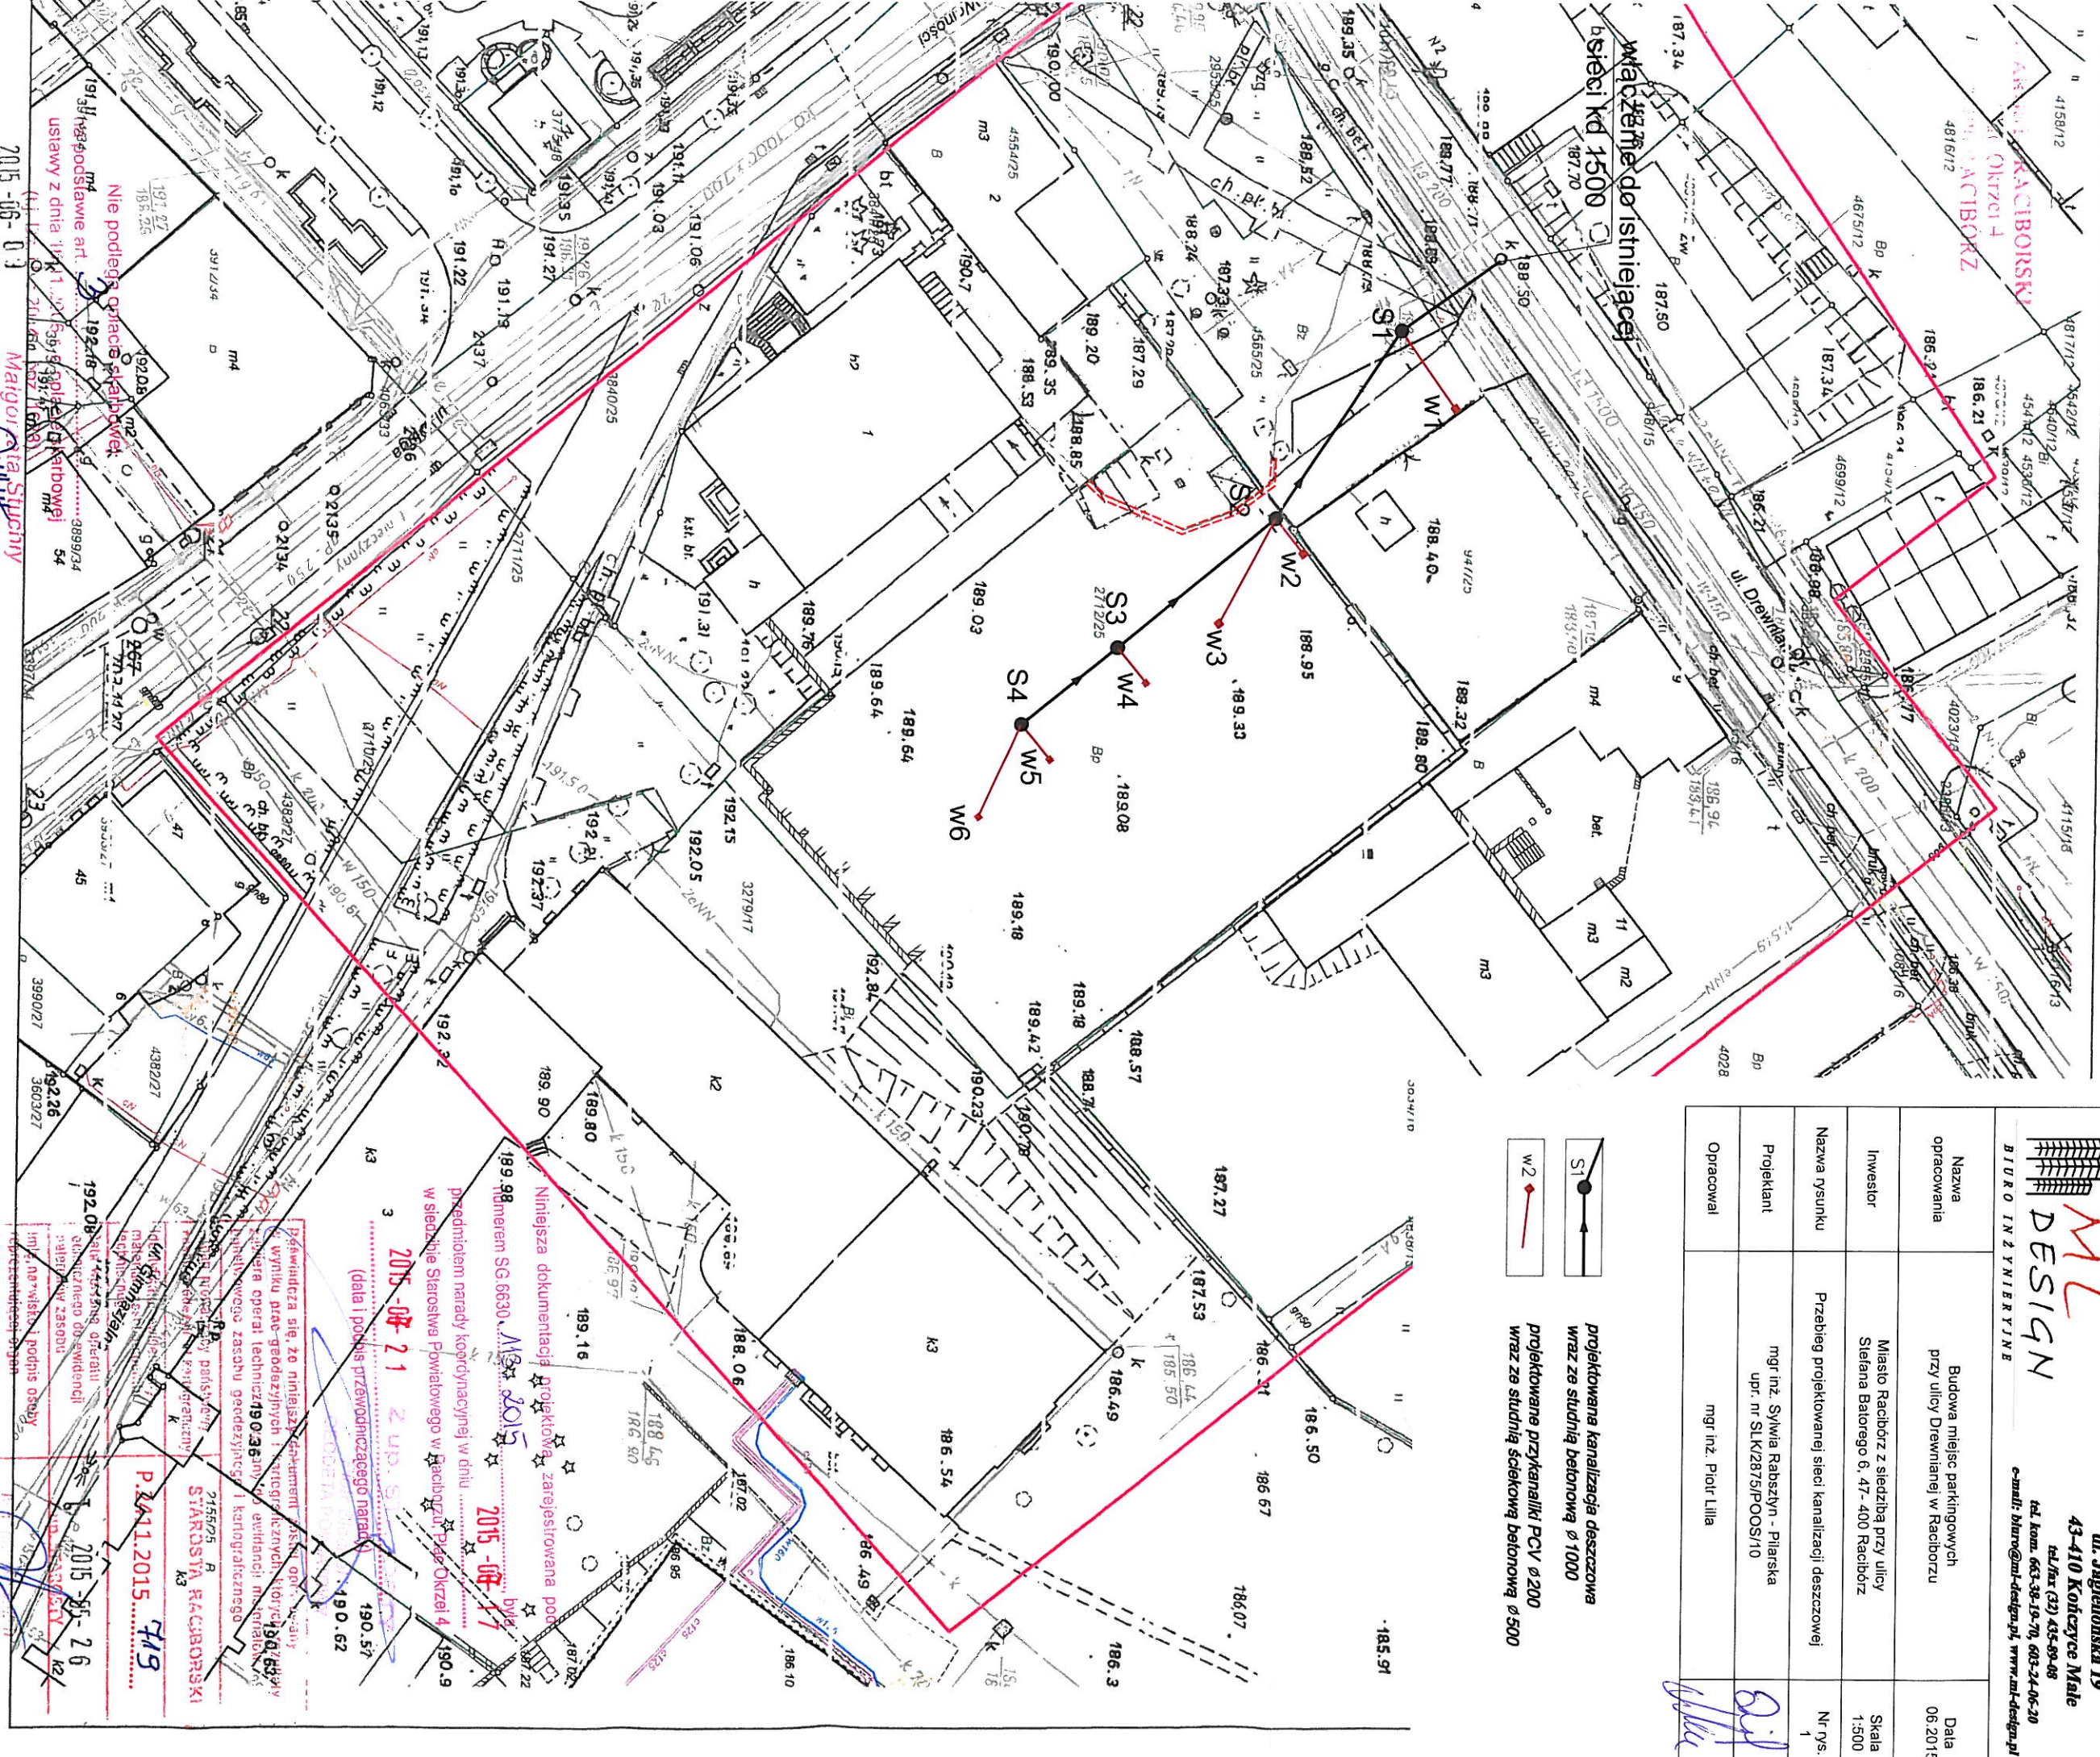

MAPA DO CELÓW PROJEKTOWYCH  
obiekt: ul. DREWNIANA

SG.6642.2.486.2015

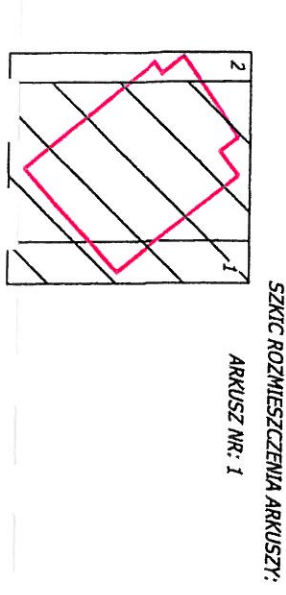

skala: 1:500	układ współrzędnych 2000	układ odniesienia Amsterdam	sekcja: 6.16.22.25.2.1	data opracowania mapy: 03.06.2015r.	Wykonawca: USŁUGI GEODEZYJNE "SIGMA" SĄWOMIR WÓŚ
Województwo:	śląskie	Jednostka ewidencyjna:	obwód ewidencyjny:	mięjsowość:	granica aktualizacji
Racibórz	Racibórz	Racibórz	Racibórz		

USŁUGI GEODEZYJNE „SIGMA”  
Sławomir Woś  
44-240 Zory, ul. Janasa 15  
NIP: 651-145-44-61 REGON: 241745880  
tel. 32 494 3088, 693 257 899  
e-mail: biuro@geo-sigma.pl

KOPIA