


530.424.183, 530.424.184

# Kompostownia odpadów [stan istniejący]

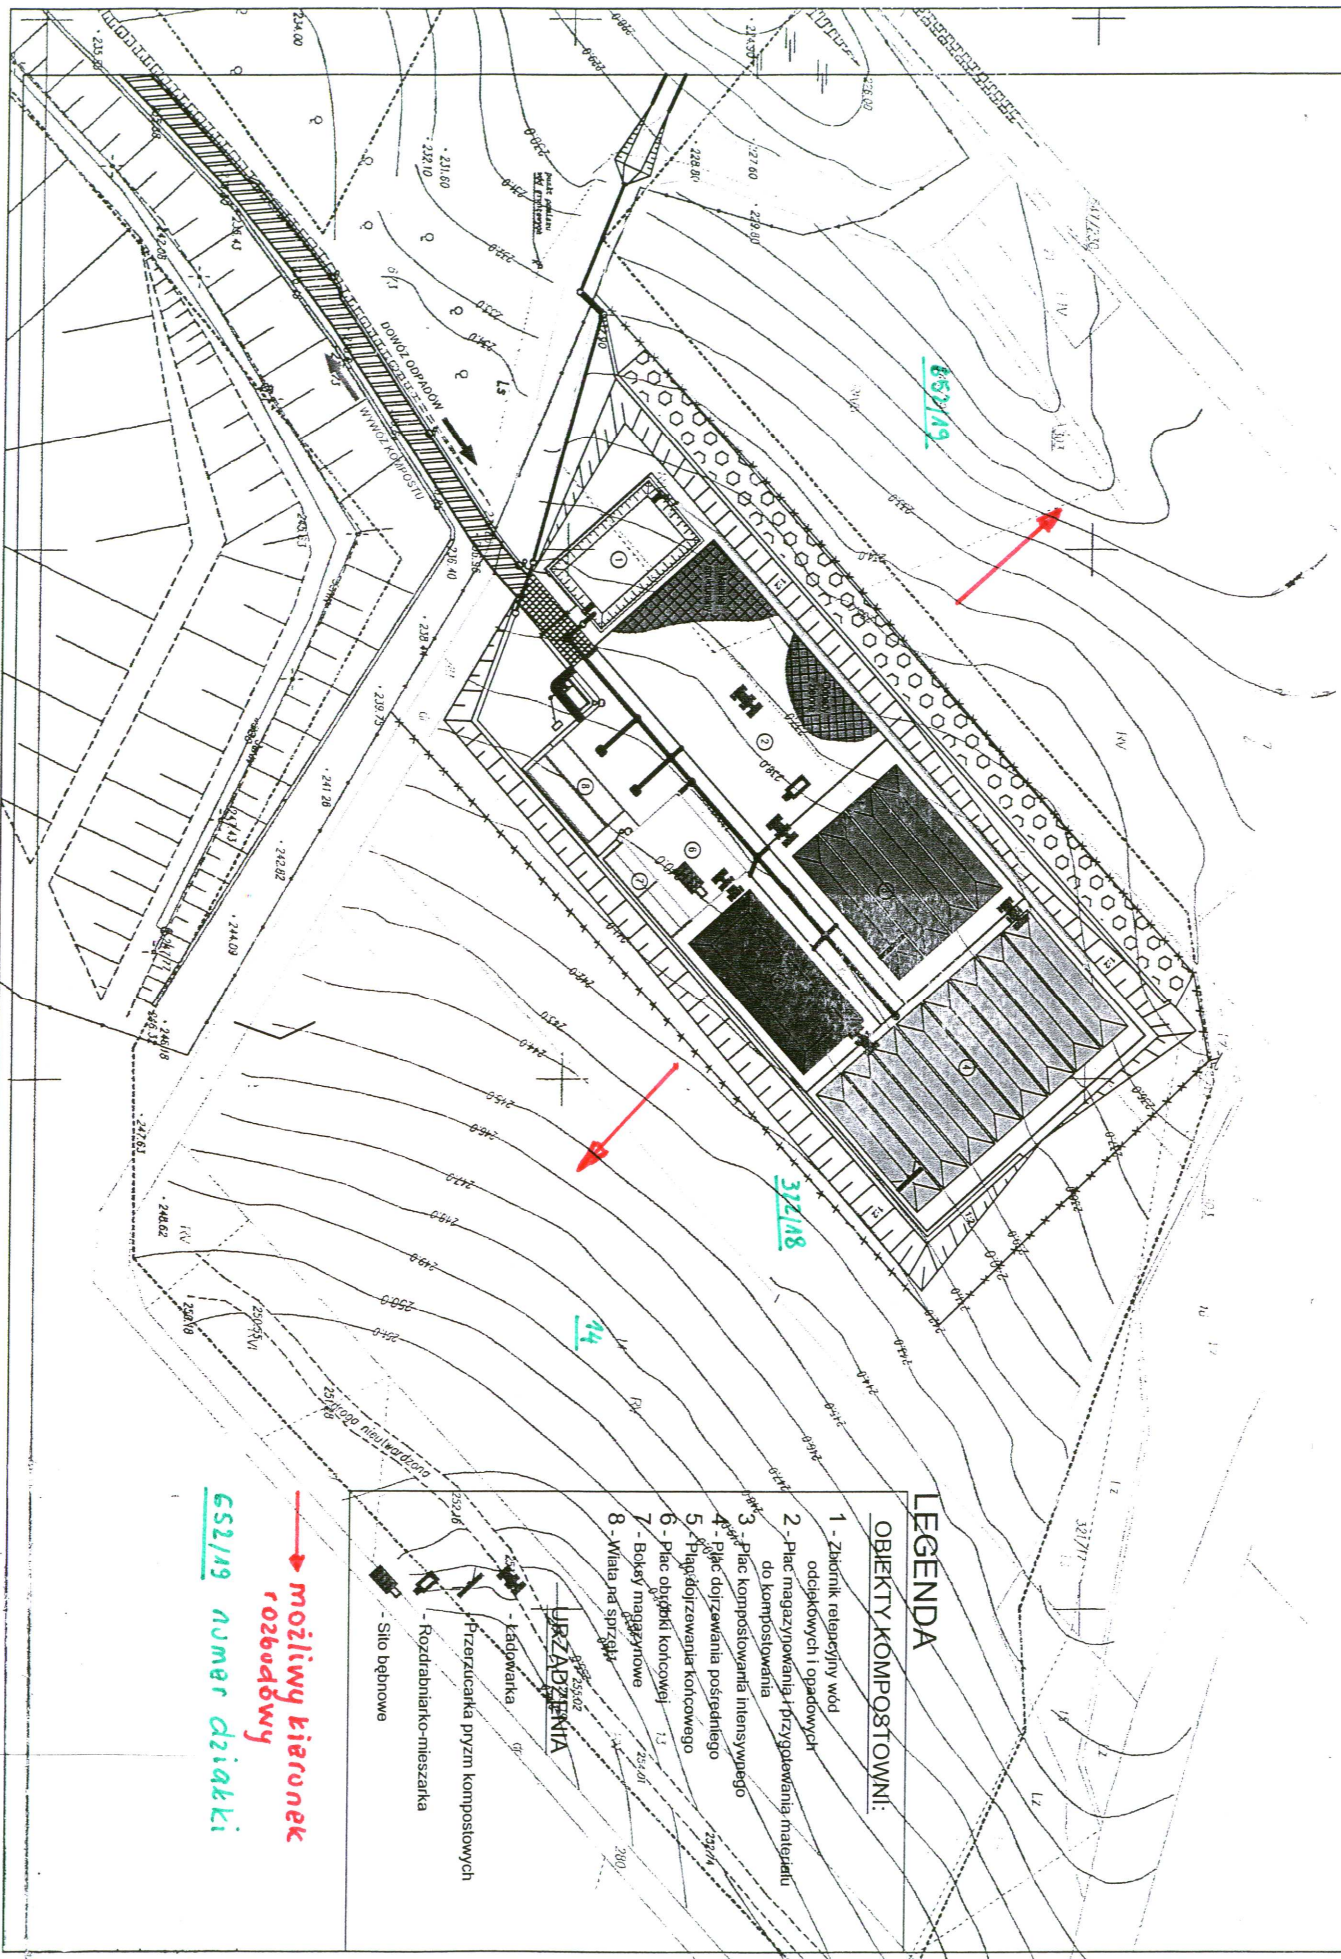

## LEGENDA

### OBIEKTY KOMPOSTOWNI:

- 1 - Zbiornik retencyjny wód opadkowych i opadowych
- 2 - Plac magazynowania i przygotowania materiału do kompostowania
- 3 - Plac kompostowania intensywnego
- 4 - Plac dojrzewania pośredniego
- 5 - Plac dojrzewania końcowego
- 6 - Plac obrotu końcowej
- 7 - Boks magazynowy
- 8 - Wiatrak sprzątki

URZĄDZENIA

- kładownia

- Przetwarzarka pryzm kompostowych

- Rozdrabniarko-mieszarka

- Silo bełnowe

możliwy kierunek  
rozwoju

532/18 numer działki