


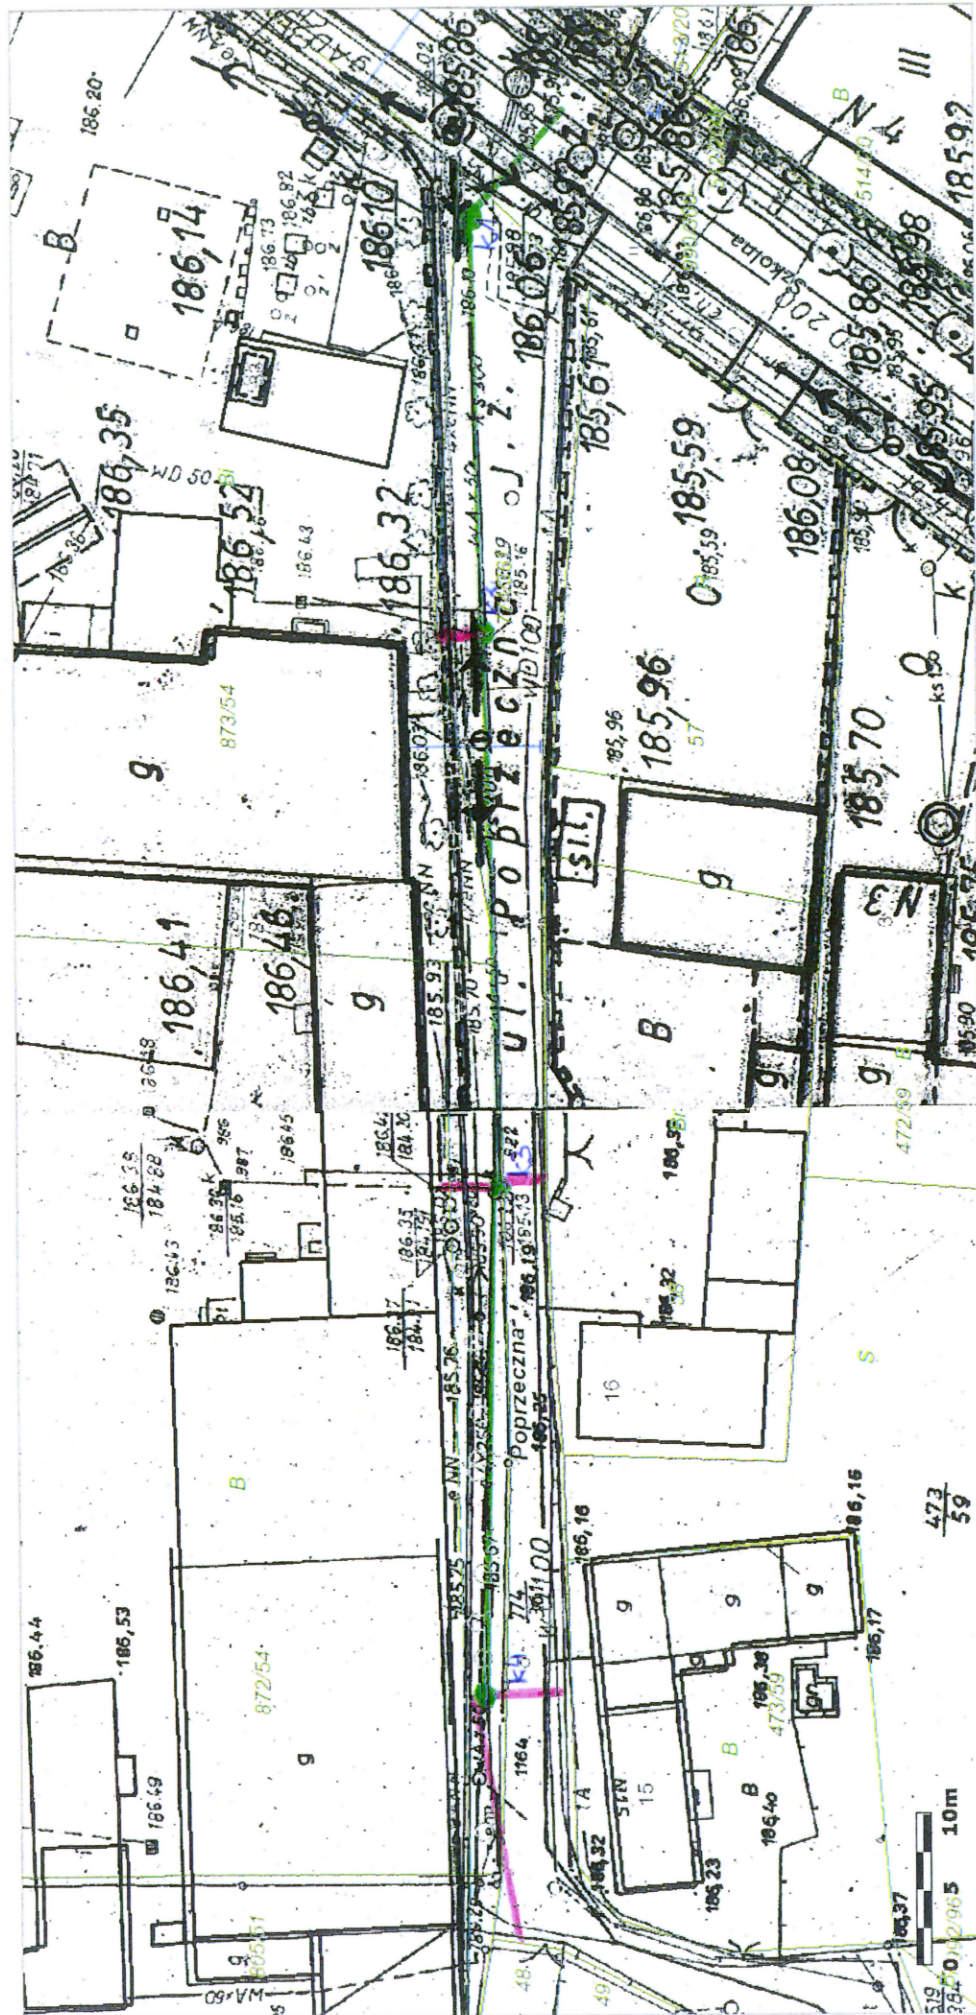

Mapa:

Mapa zasadnicza

1:500



Uwaga: Ten wydruk ma charakter wyłącznie poglądowy i w żadnym razie nie może być traktowany jako dokument oficjalny.

Wszystkie prawa zastrzeżone.

*Kanalizacja deszczowa*

*k • studnia odwodnieniowa*