




Mapa:
Plan miasta

1:1000

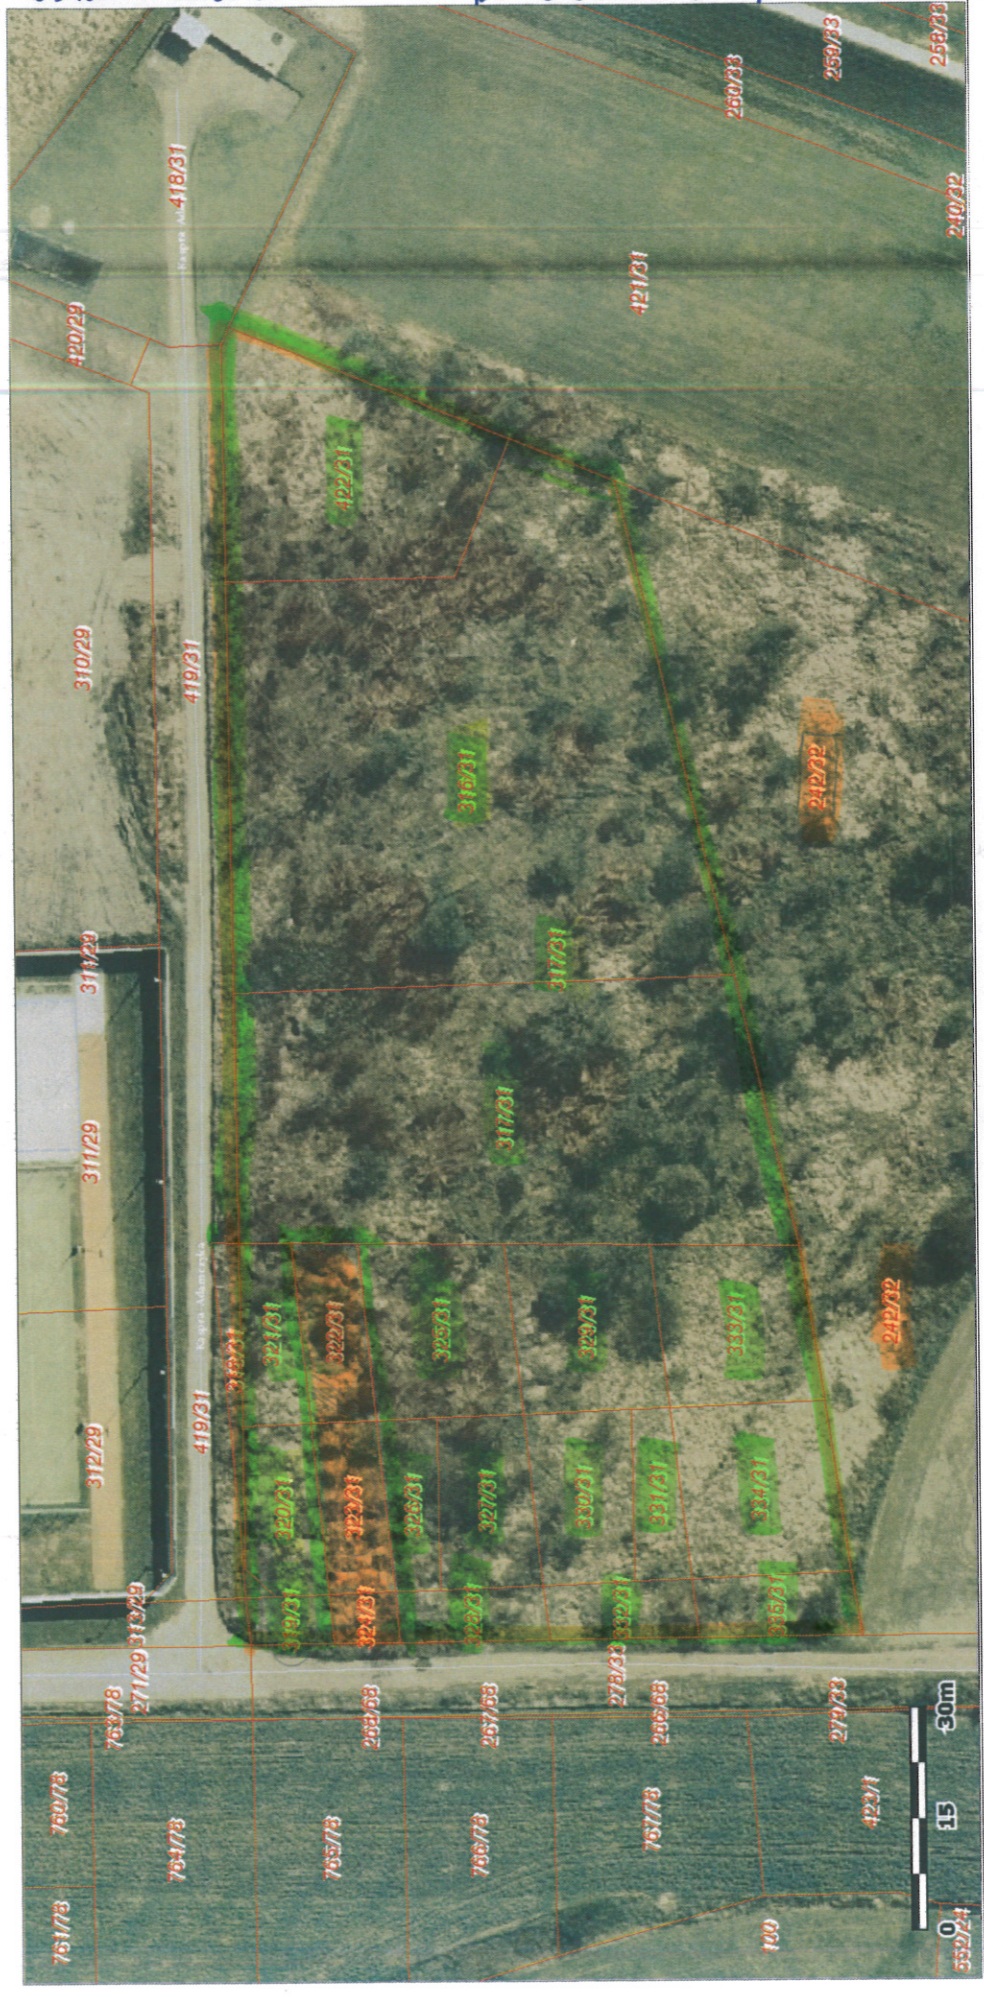

Działki zaznaczone na zielono - zakres opracowania.
Działki zaznaczone na pomarańczowo - poza zakresem

Uwaga: Ten wydruk ma charakter wyłącznie poglądowy i w żadnym razie nie może być traktowany jako dokument oficjalny.

© 2015 GISPartner, Wszystkie prawa zastrzeżone.