




1:500

Mapa:

Mapa zasadnicza

ul. Bojanowska (od ul. Hulczyńskiej do końca zabudowy) cz. VI

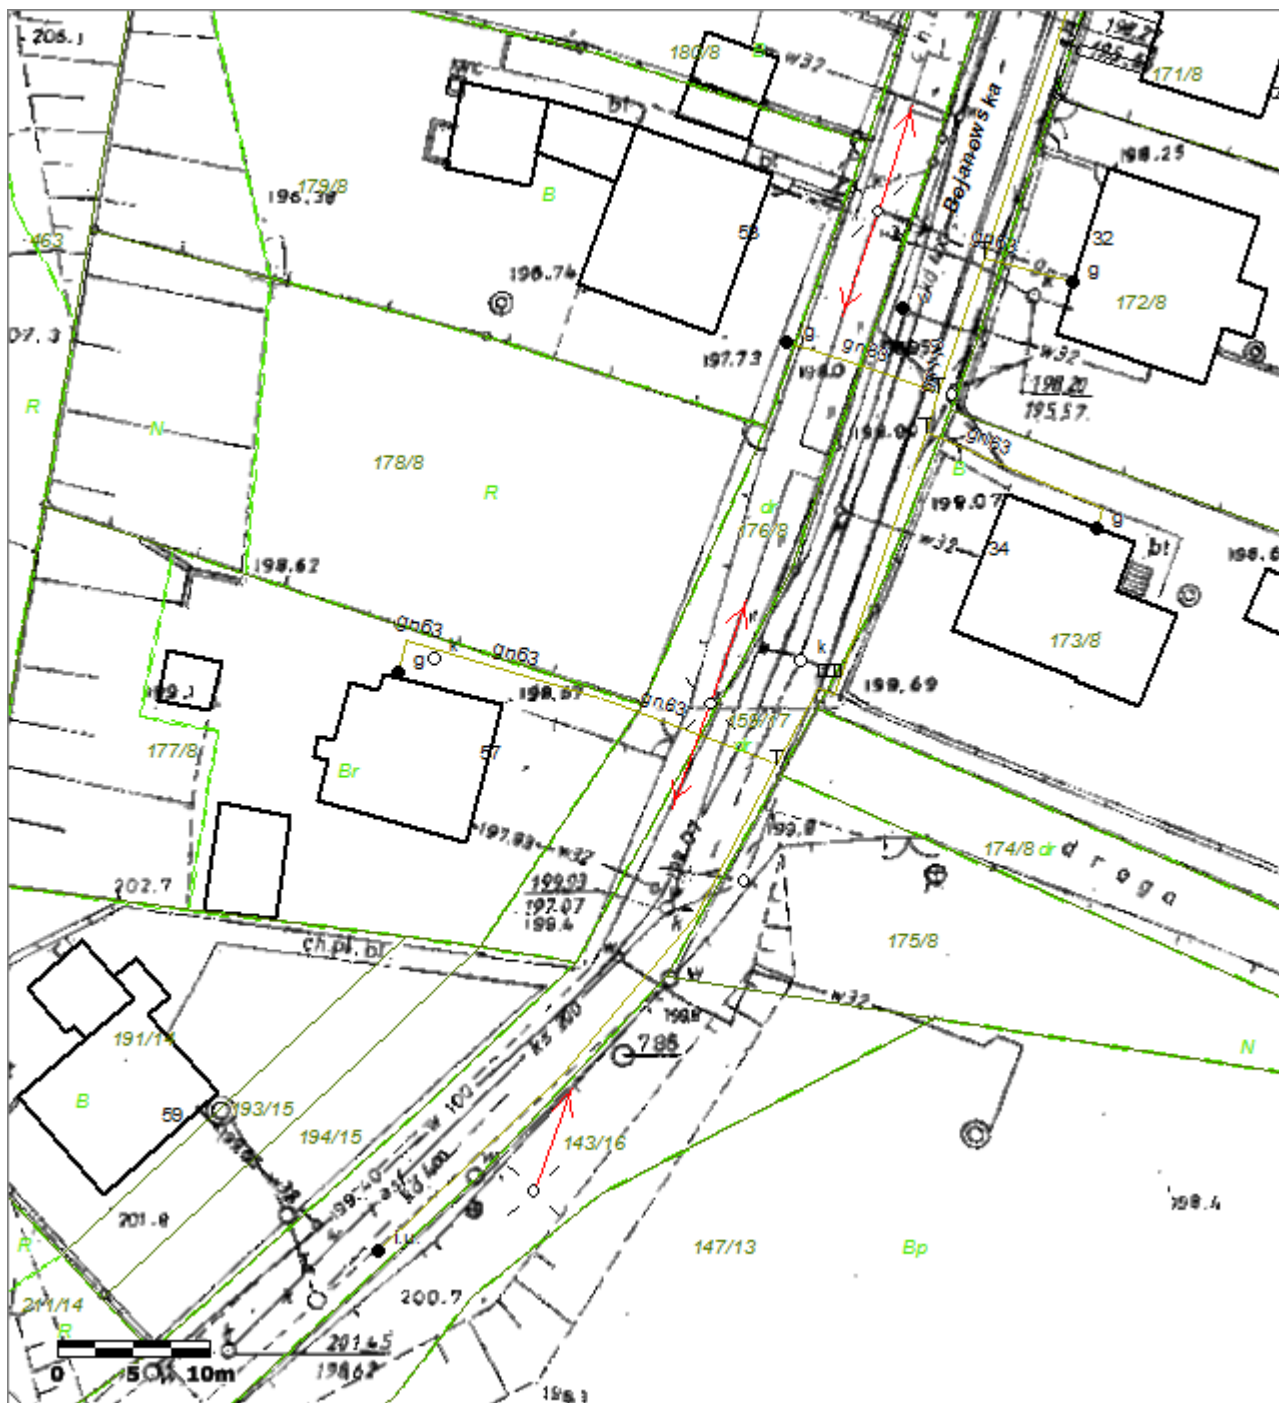

Uwaga: Ten wydruk ma charakter wyłącznie poglądowy i w żadnym razie nie może być traktowany jako dokument oficjalny.

© 2015 GISPartner, Wszystkie prawa zastrzeżone.