


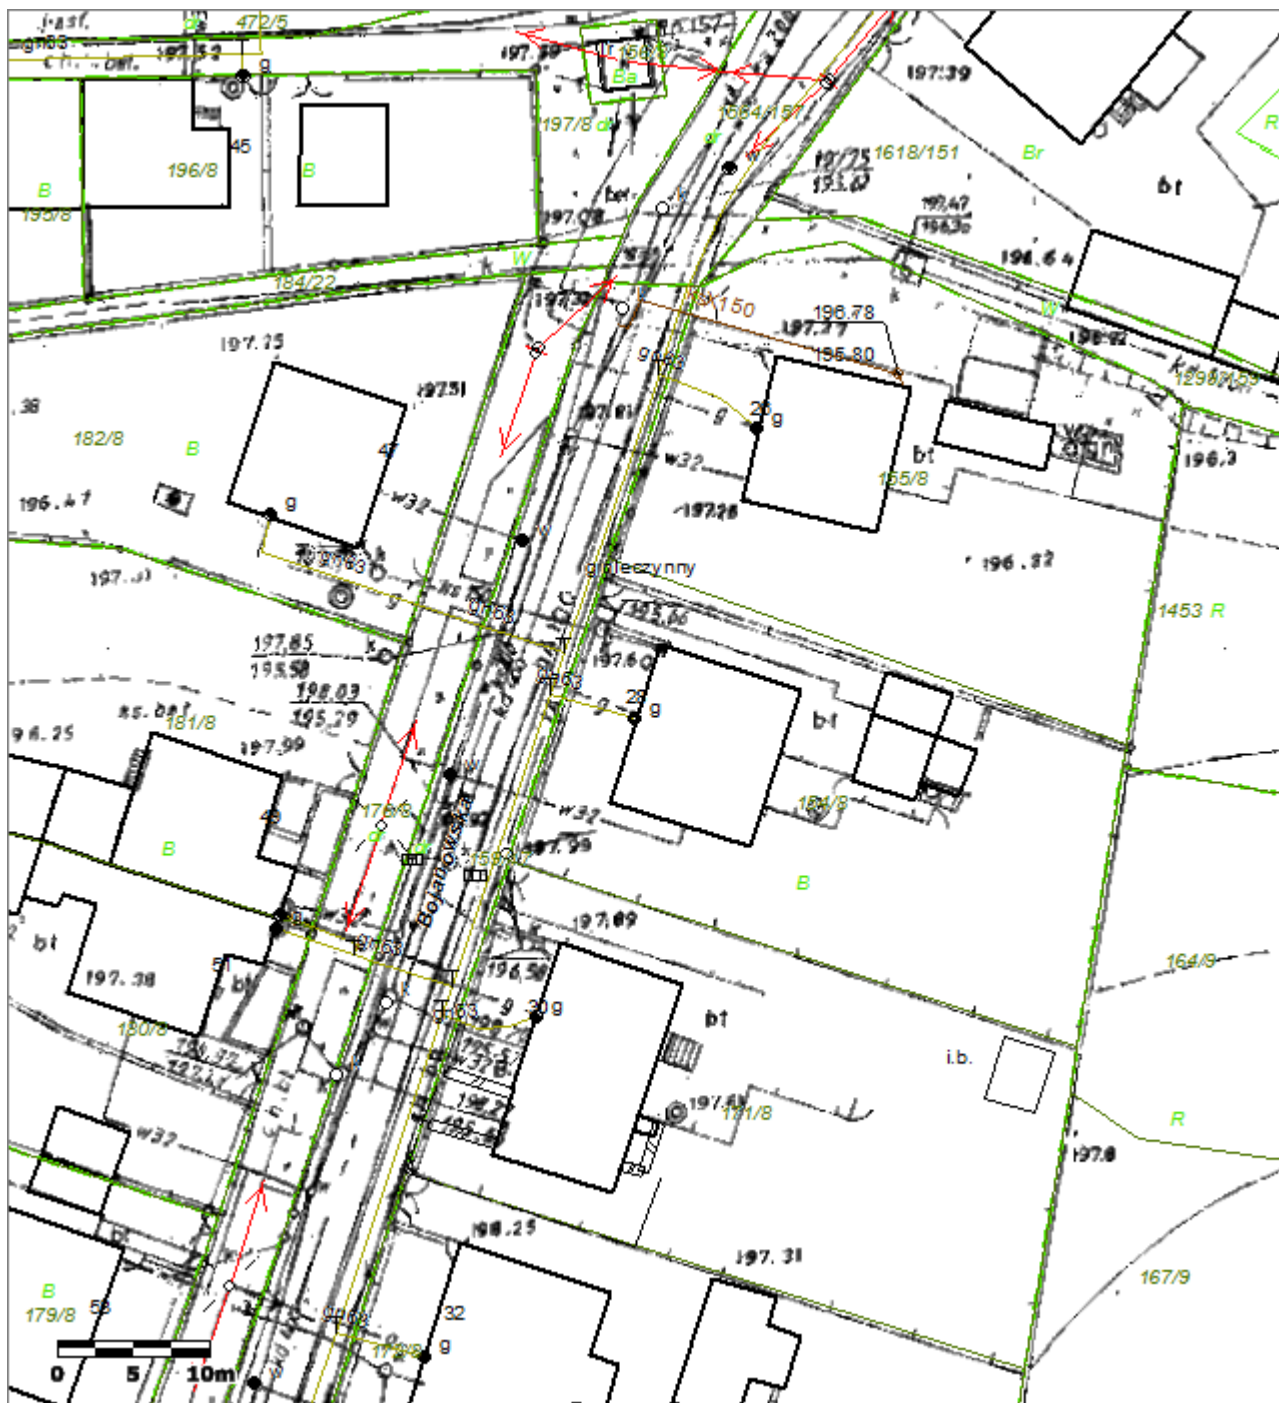

## Mapa zasadnicza

ul. Bojanowska (od ul. Hulczyńskiej do końca zabudowy) cz. V



Uwaga: Ten wydruk ma charakter wyłącznie poglądowy i w żadnym razie nie może być traktowany jako dokument oficjalny.