


### Mapa:

## Planowanie Przestrzenne / UM

## Przebudowa drogi (łącznik ulic Anny i Starowiejskiej)

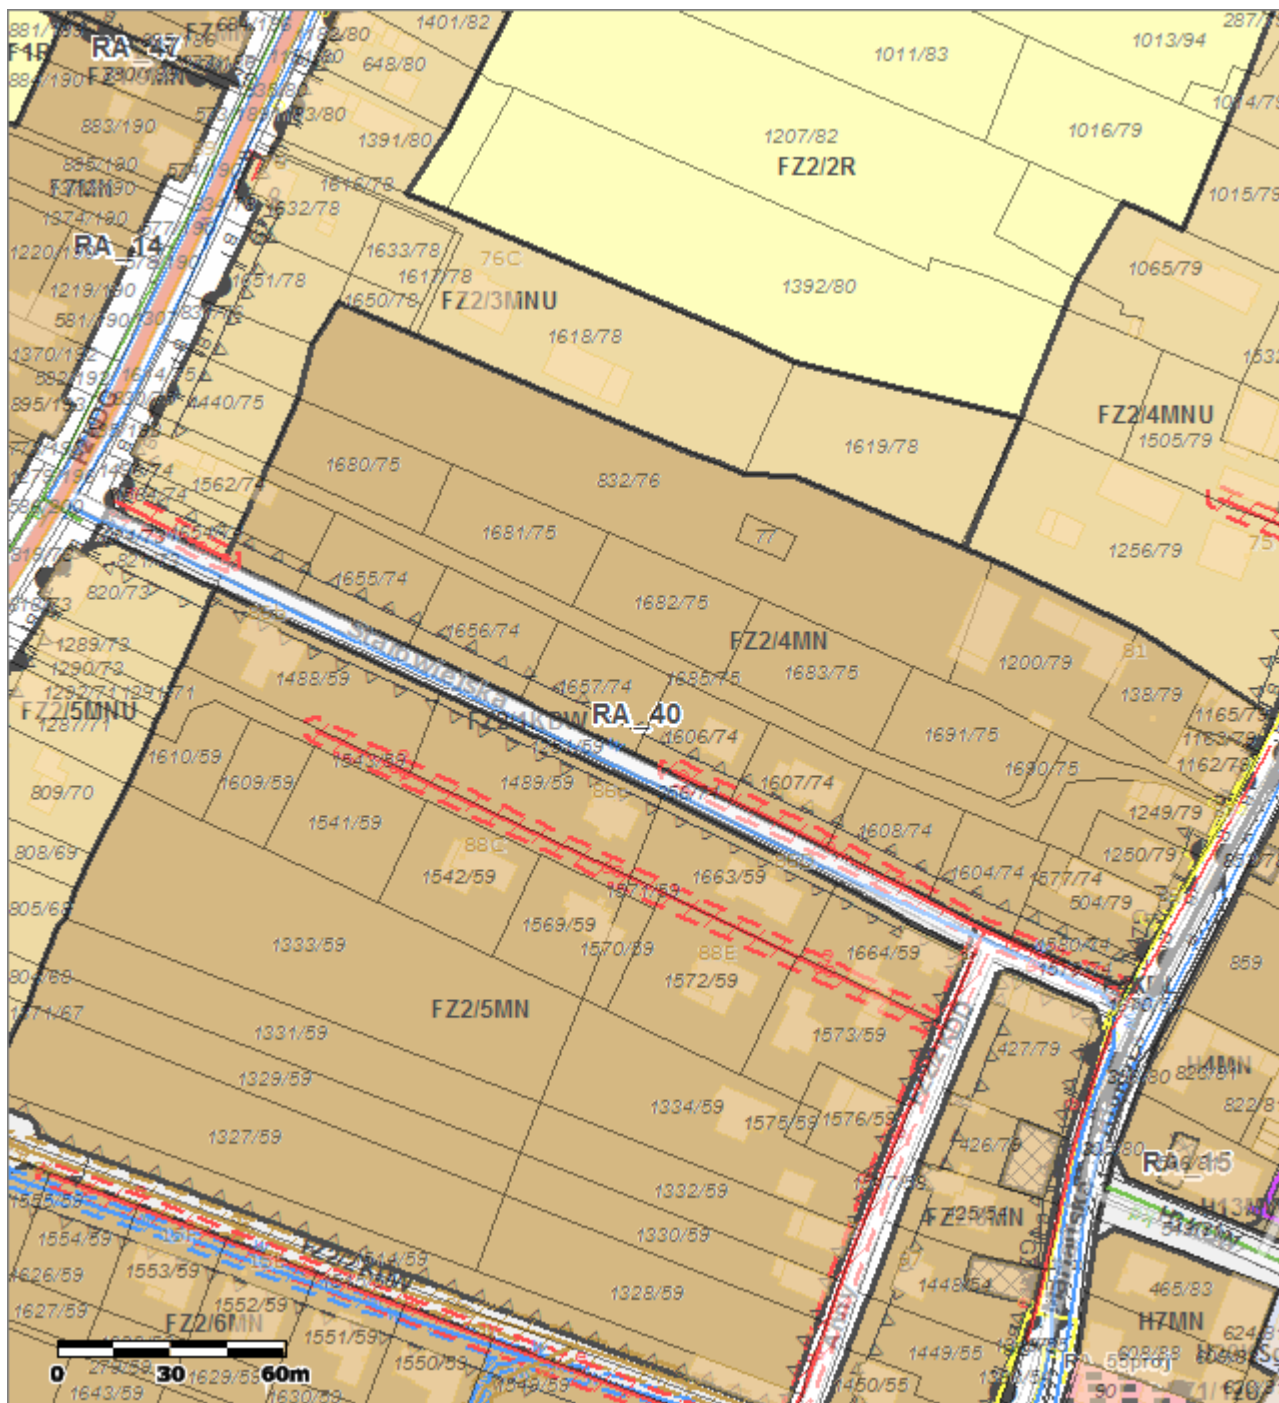

Uwaga: Ten wydruk ma charakter wyłącznie poglądowy i w żadnym razie nie może być traktowany jako dokument  
oficjalny.

© 2015 GISPartner, Wszystkie prawa zastrzeżone.