


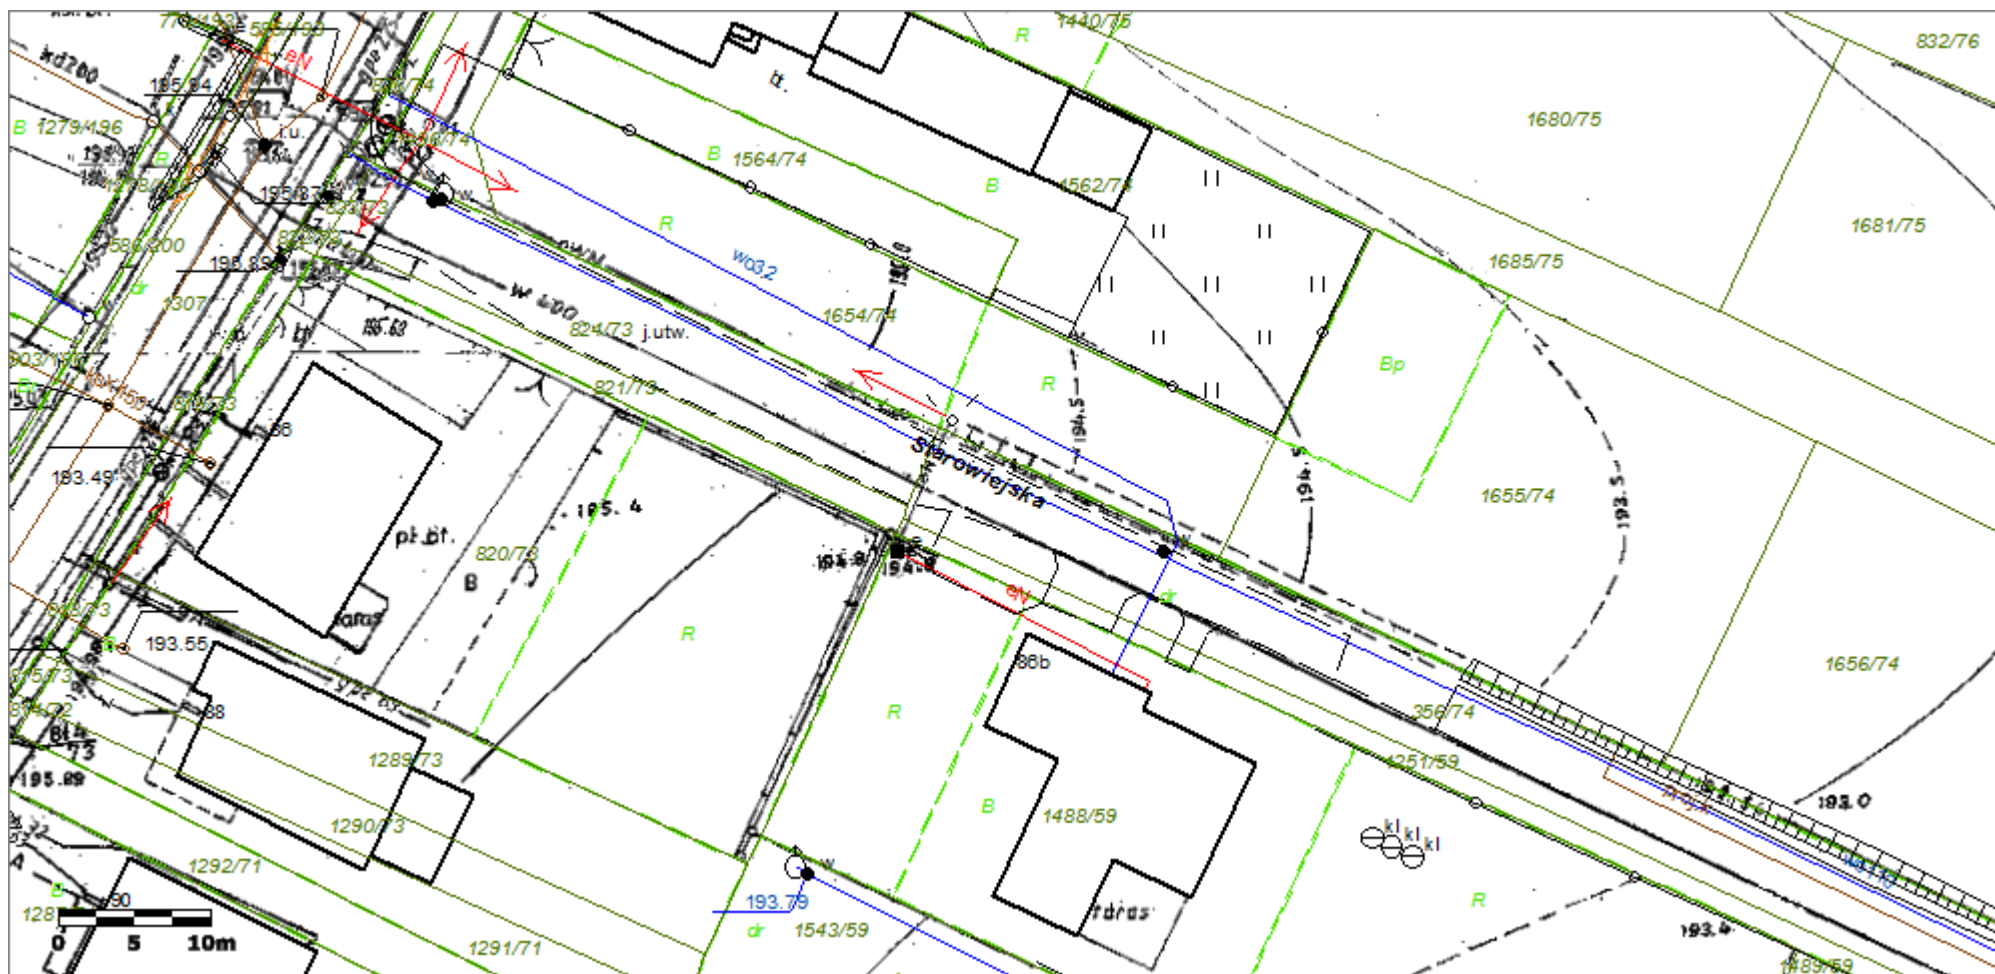

Przebudowa drogi (łącznik ulic Anny i Starowiejskiej) - część III



© 2015 GISPartner, Wszystkie prawa zastrzeżone.