


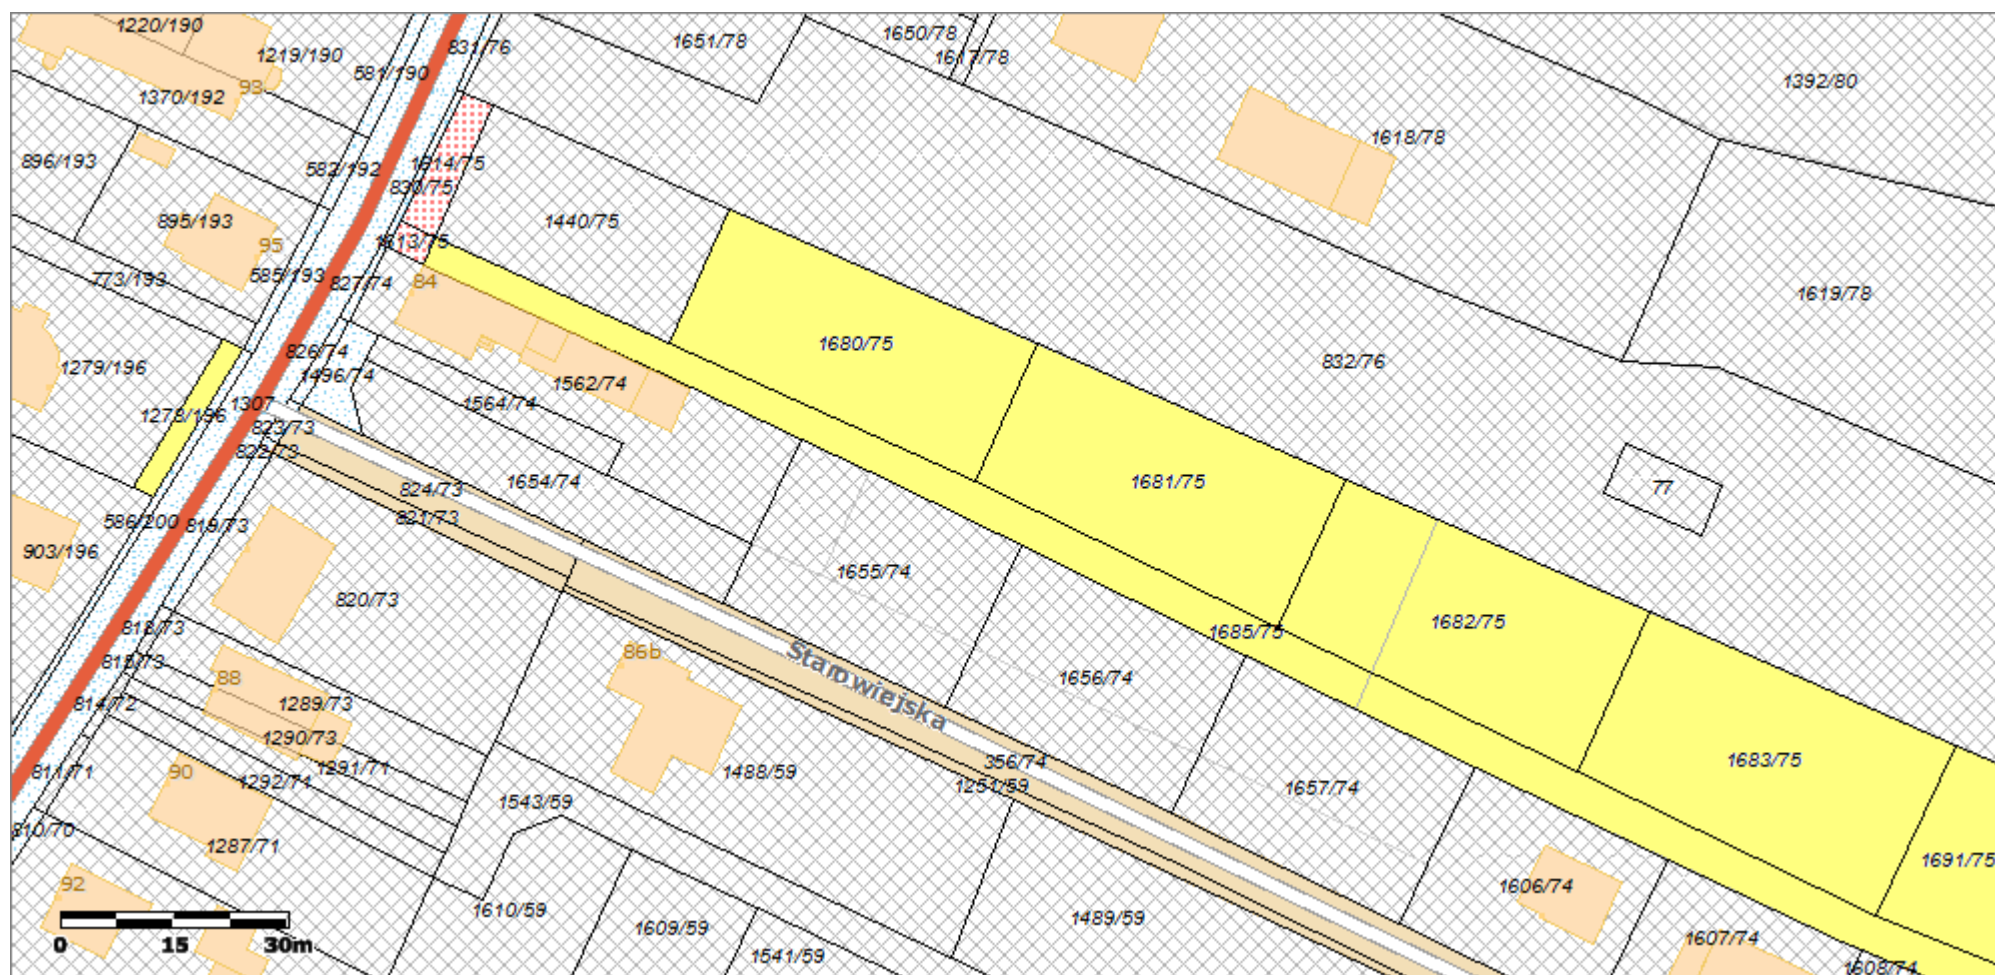

1:1000

Przebudowa drogi (łącznik ulic Anny i Starowiejskiej) cz. II



Uwaga: Ten wydruk ma charakter wyłącznie poglądowy i w żadnym razie nie może być traktowany jako dokument oficjalny.

© 2015 GISPartner, Wszystkie prawa zastrzeżone.