

Województwo: **ŚLĄSKIE**

Powiat: **RACIBORSKI**

Jednostka ewidencyjna: **241101\_1 Racibórz**

Obręb ewidencyjny: **7 RACIBÓRZ**

Karta mapy: **2**

Nr kancelaryjny: **SG.6642.1.176.2017**


**STAROSTA RACIBORSKI**  
Plac Okrzei 4  
47-400 RACIBÓRZ

## Mapa Orientacyjna

Skala 1:5000

5549605

5515282

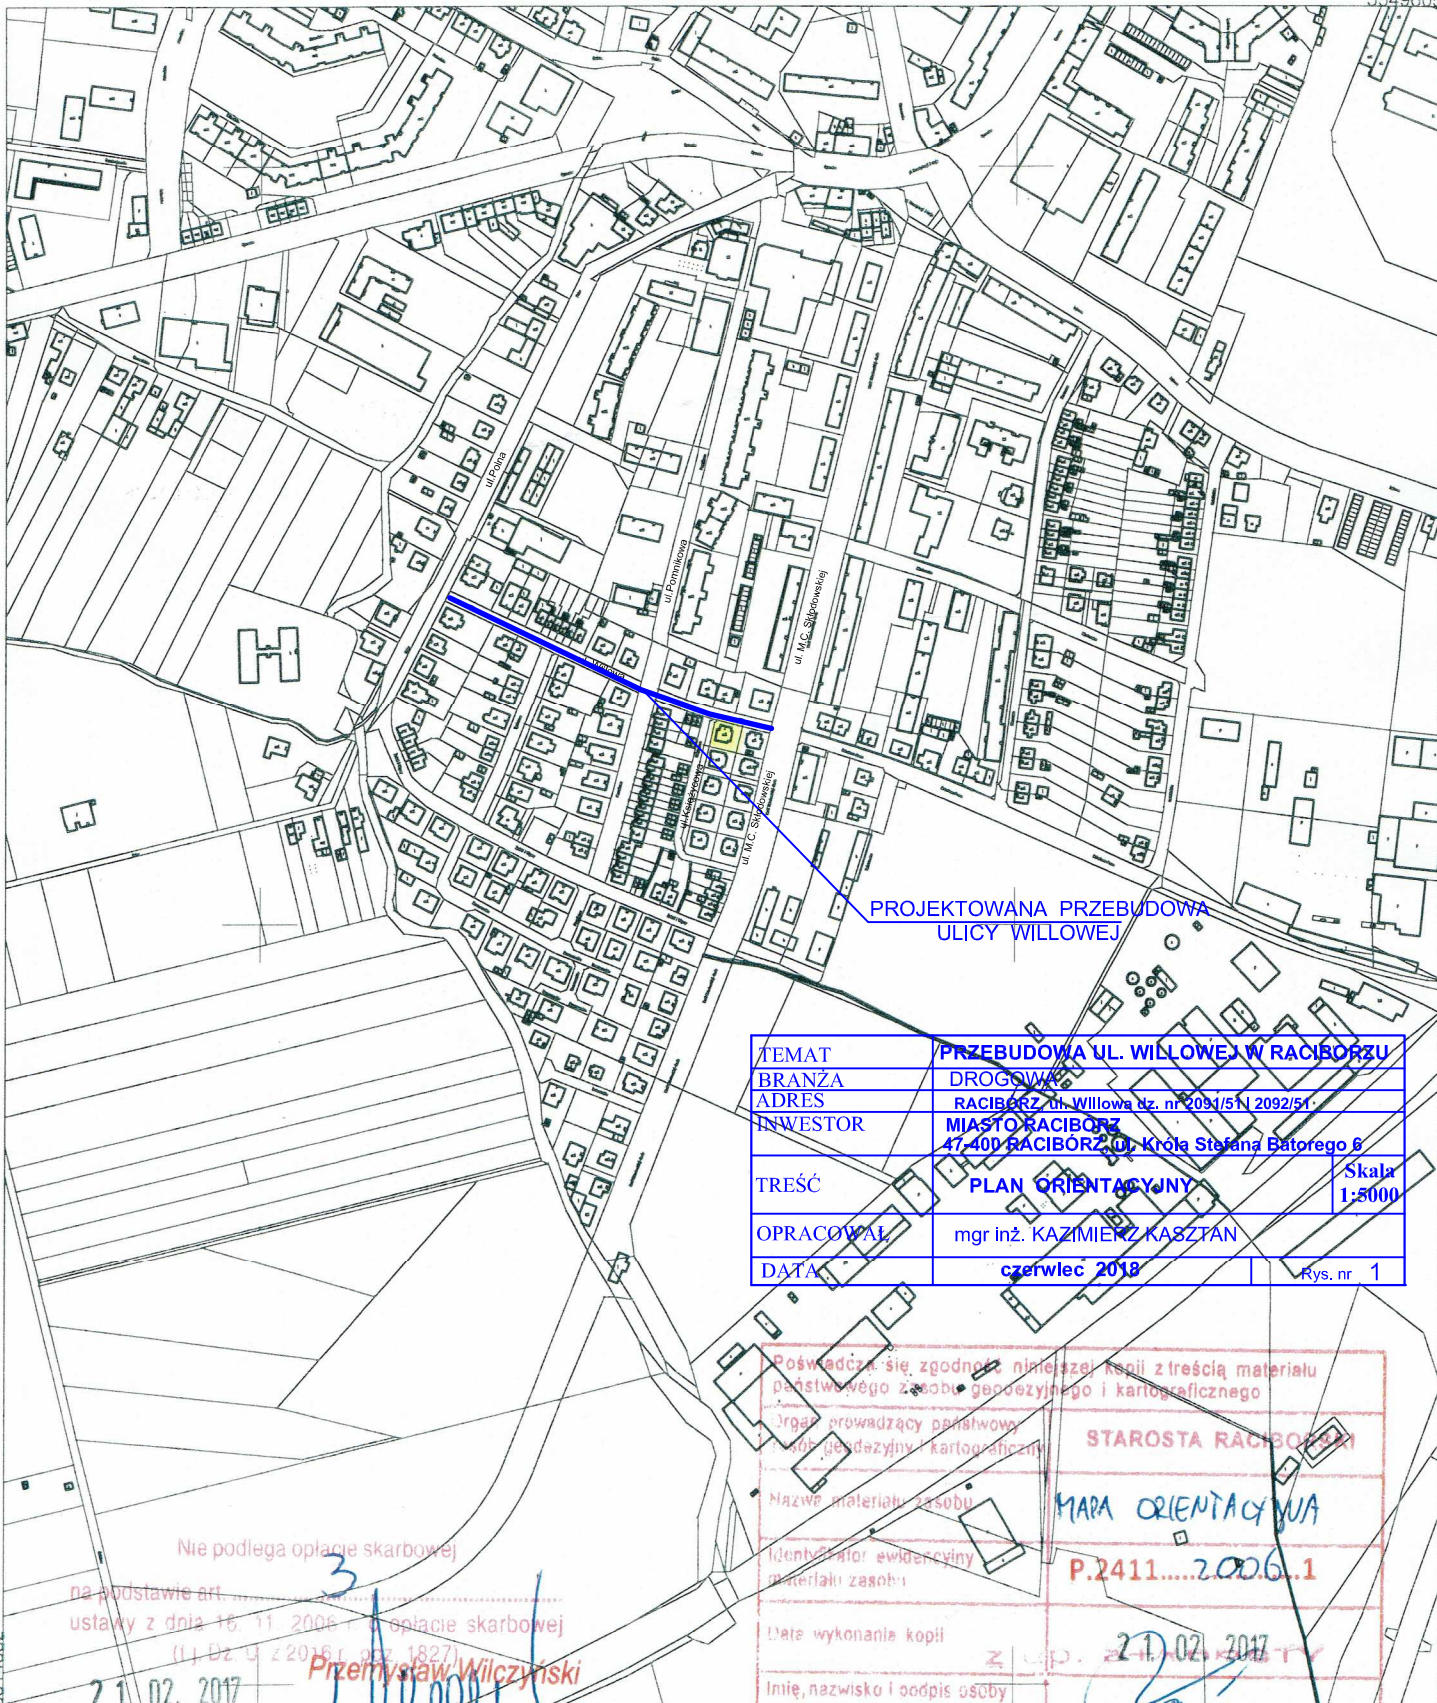

PROJEKTOWANA PRZEBUDOWA  
ULICY WILLOWEJ

TEMAT	PRZEBUDOWA UL. WILLOWEJ W RACIBÓRZU	
BRANŻA	DROGOWA	
ADRES	RACIBÓRZ, ul. Willowa dz. nr 2091/51   2092/51	
INWESTOR	MIASTO RACIBÓRZ 47-400 RACIBÓRZ, ul. Króla Stefana Batoryego 6	
TREŚĆ	PLAN ORIENTACYJNY	Skala 1:5000
OPRACOWAŁ	mgr inż. KAZIMIERZ KASZTAŃ	
DATA	czerwiec 2018	Rys. nr. 1

Poświadczam, że zgodność niniejszej kopii z treścią materiału państwowego zasobu geodezyjnego i kartograficznego

Organ prowadzący państwowy zasób geodezyjny i kartograficzny

Nazwa materiału osobu

Identyfikator ewidencyjny materiału zasobu

Data wykonania kopii

Imię, nazwisko i podpis osoby reprezentującej organ

STAROSTA RACIBÓRZ

MAPA ORIENTACYJNA

P.2411.....2006..1

27.02.2017

Tadeusz Hubala  
PODINSPEKTOR

W WYDZIALE GEODEZJI

Nie podlega opłacie skarbowej

na podstawie art. 17 § 1 pkt 1  
ustawy z dnia 16.11.2006 r. o opłacie skarbowej  
(t.j. Dz. U. z 2016 r. poz. 1827)

21.02.2017

Przemysław Wilczyński

INSPEKTOR

(data, imię i nazwisko, podpis, stanowisko, funkcja)