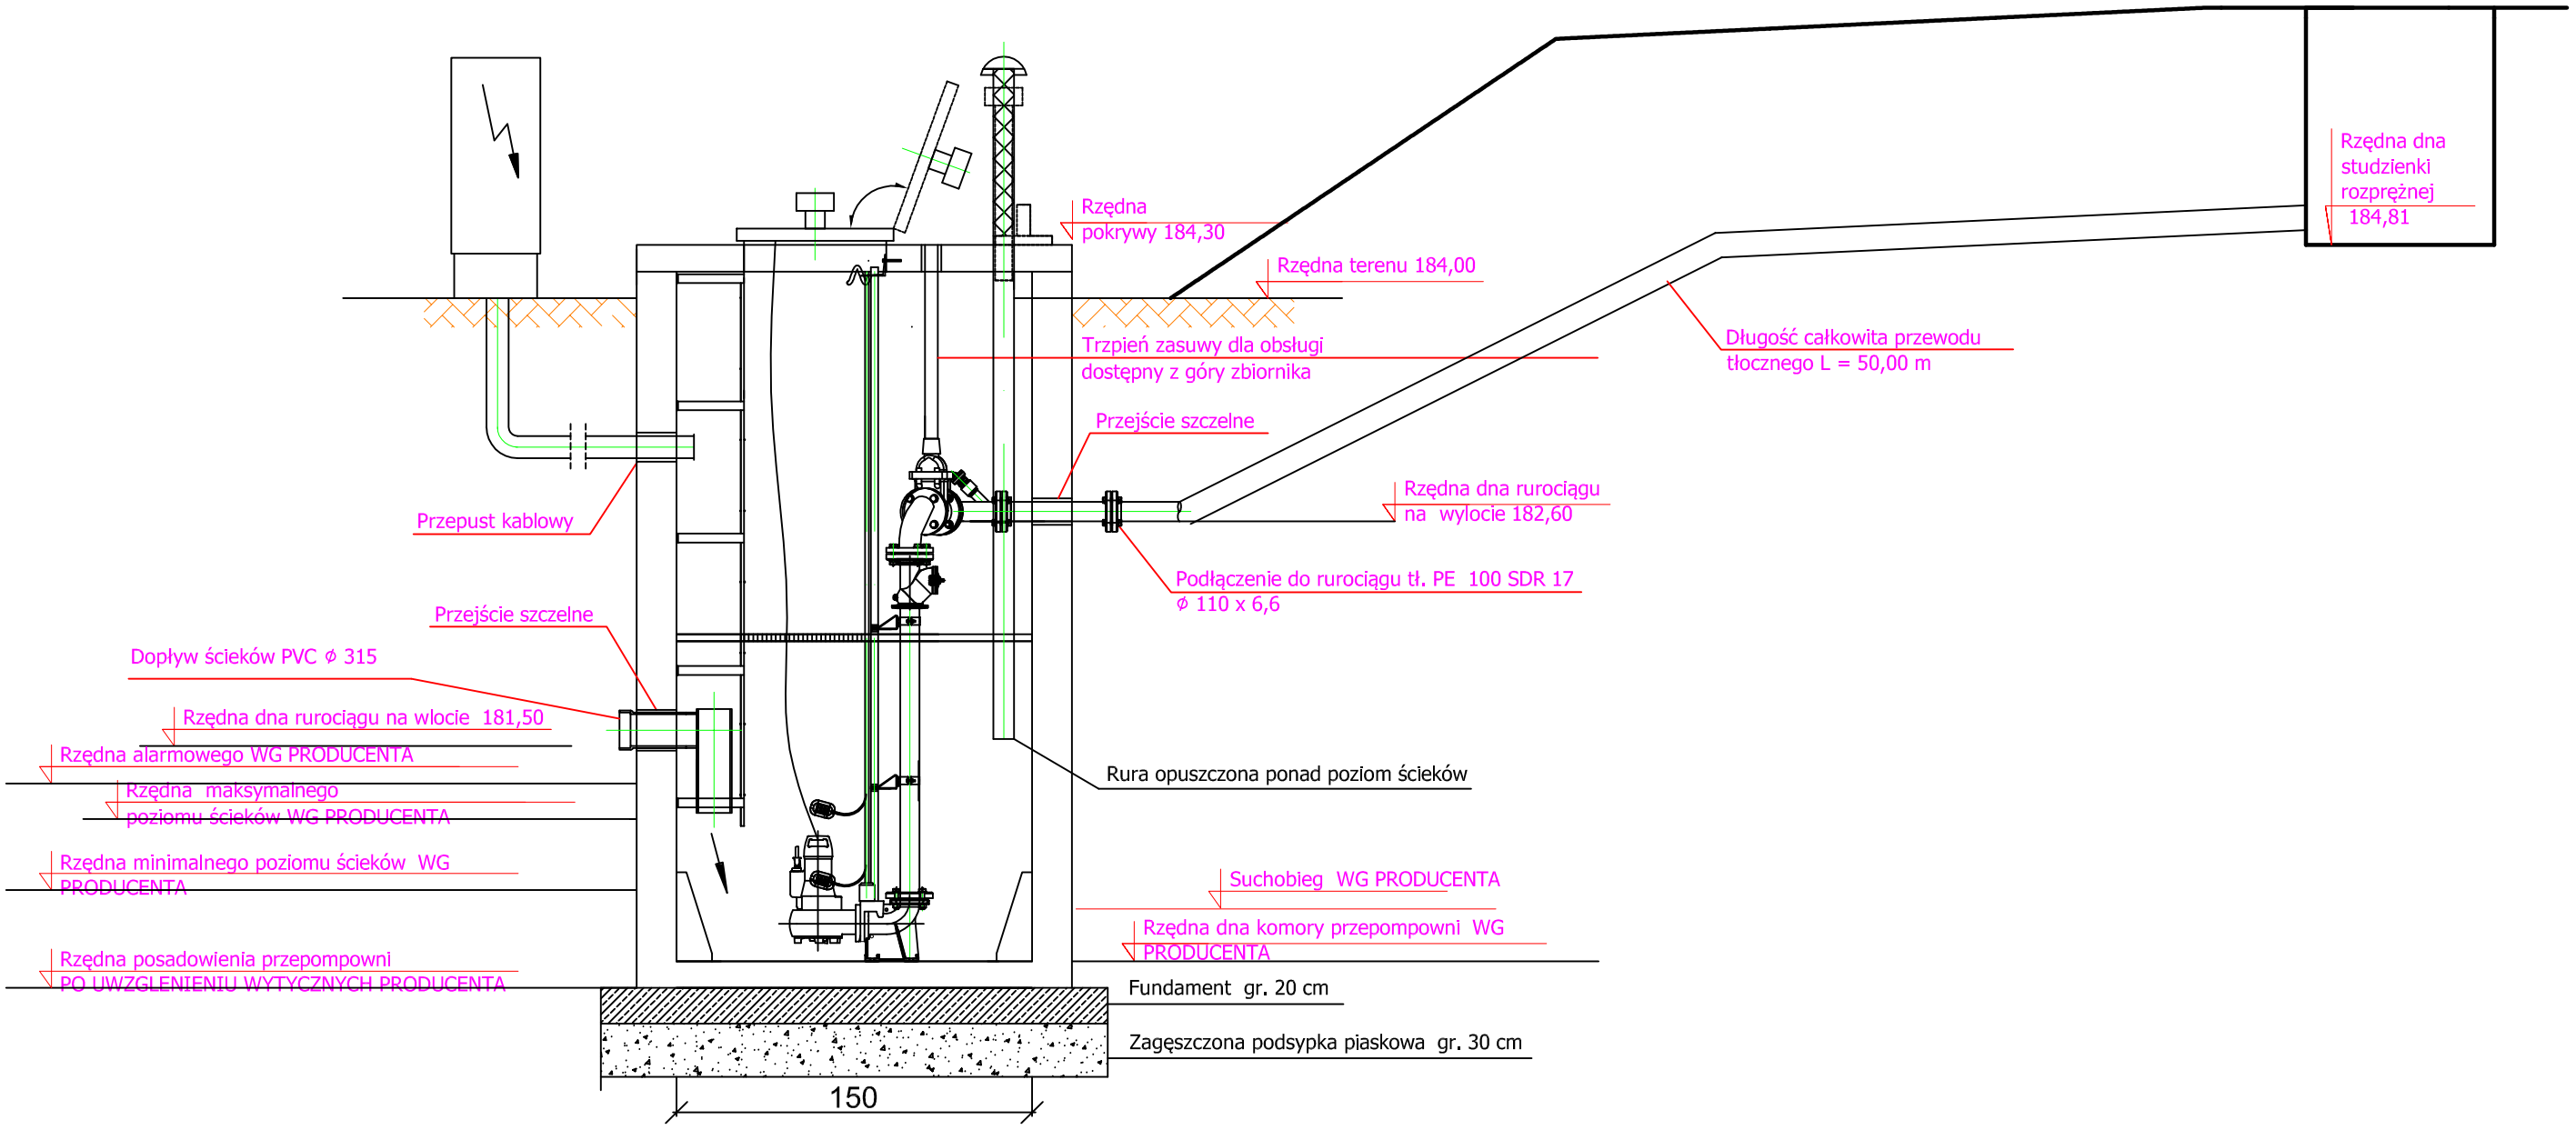PRZEPOMPOWNIA
PRZEKRÓJ A-A