




1:2000

Mapa:

Planowanie przestrzenne

ul. Józefa Bema (od ul. Staszica do ul. Eichendorffa) nr 290009S

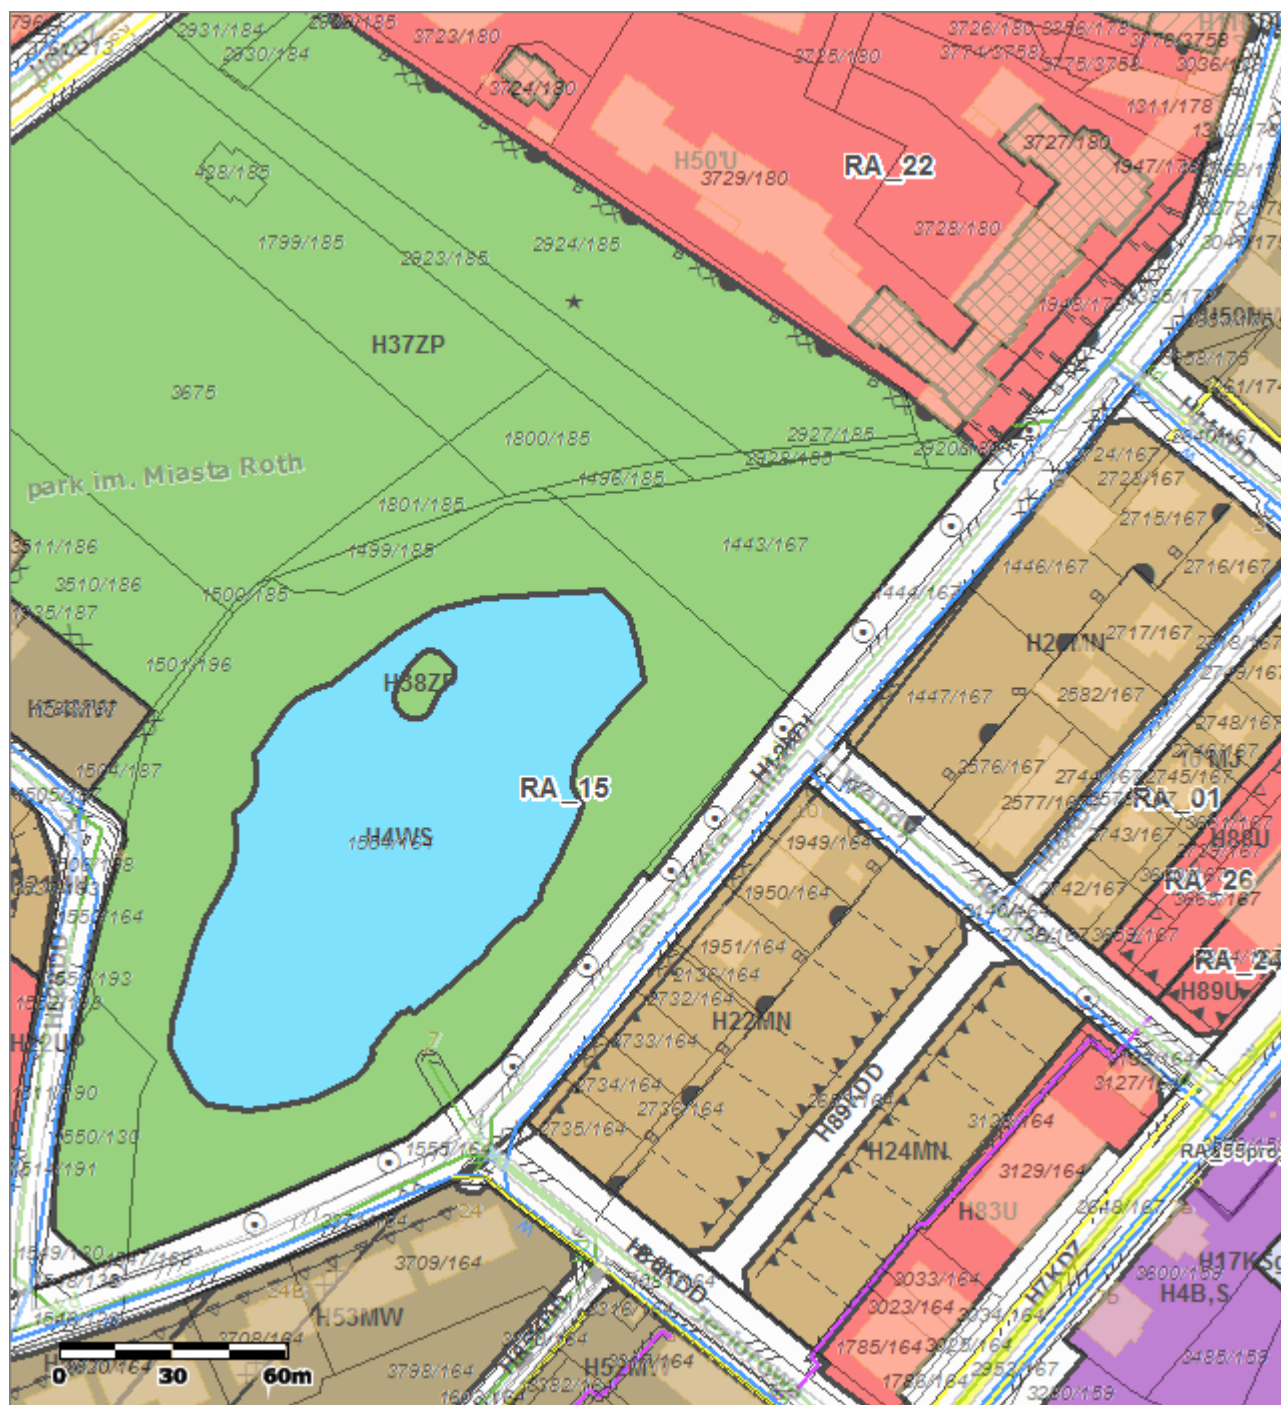

Uwaga: Ten wydruk ma charakter wyłącznie poglądowy i w żadnym razie nie może być traktowany jako dokument oficjalny.

© 2015 GISPartner, Wszystkie prawa zastrzeżone.