




1:1000

Mapa:

Mapa zasadnicza

Wykonanie chodnika z kostki na ulicy Polnej od nr 27

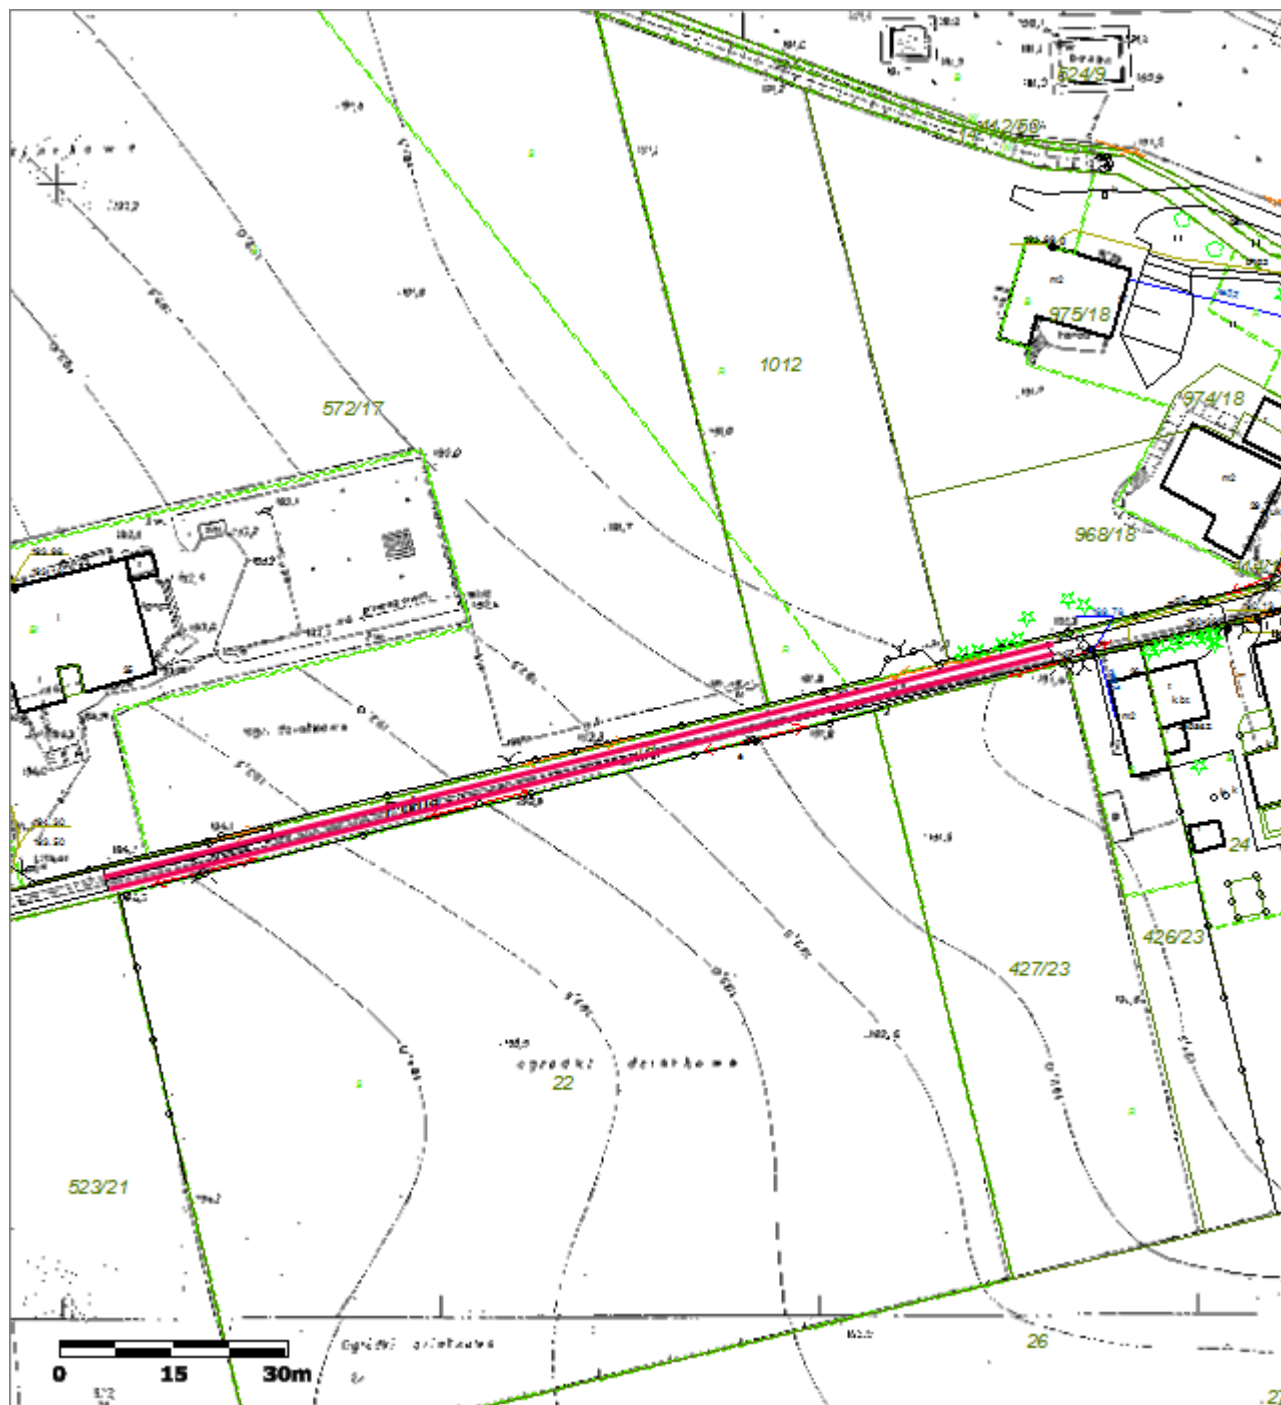

Uwaga: Ten wydruk ma charakter wyłącznie poglądowy i w żadnym razie nie może być traktowany jako dokument oficjalny.

© 2015 GISPartner, Wszystkie prawa zastrzeżone.