




Mapa:  
Plan miasta

1:500

# Plan Rozmieszczenia placu PSZOK - II etap inwestycji

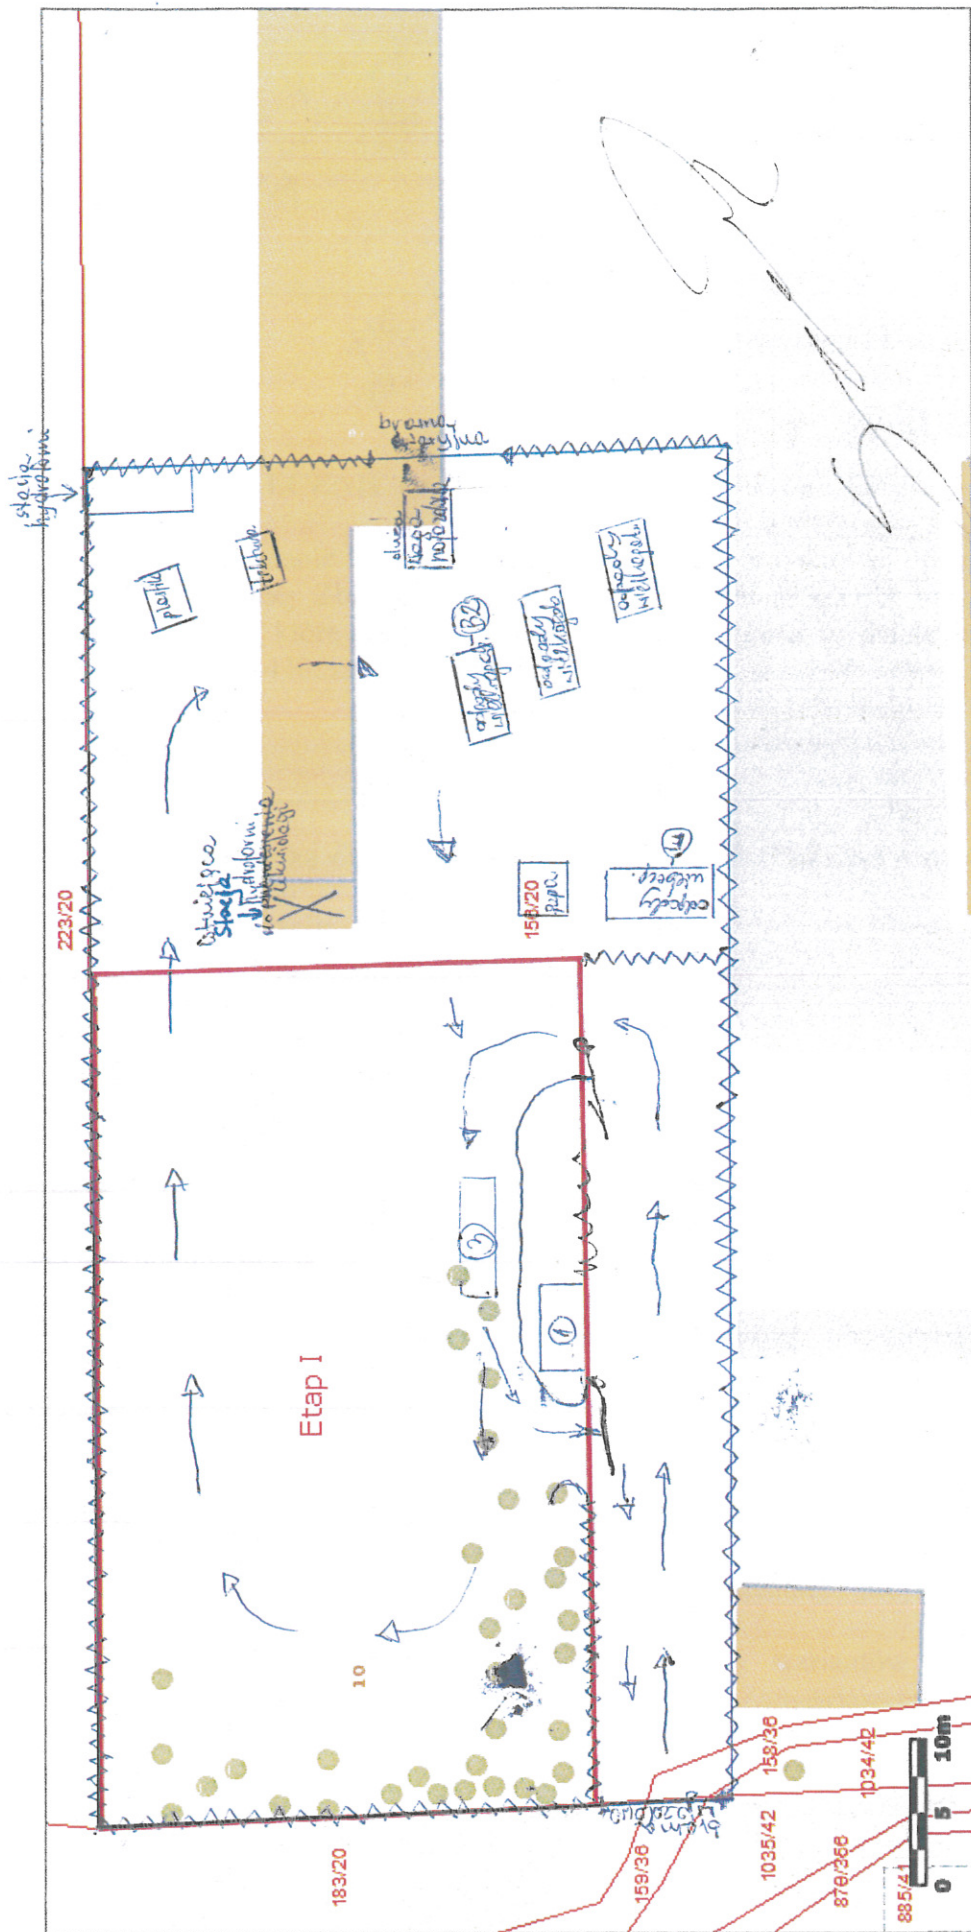

Uwaga: Ten wydruk ma charakter wyłącznie poglądowy i w żadnym razie nie może być traktowany jako dokument oficjalny.

© 2015 GISPartner, Wszystkie prawa zastrzeżone.

- ① Kwatera, socjalno-biuro
- ② Waga samochodowa wojzowa