


ULICA CZARNIECKIEGO
PRZEKRÓJ TYPOWY A-A
JEZDNIA, CIĄG PIESZY I MIEJSCA POSTOJOWE

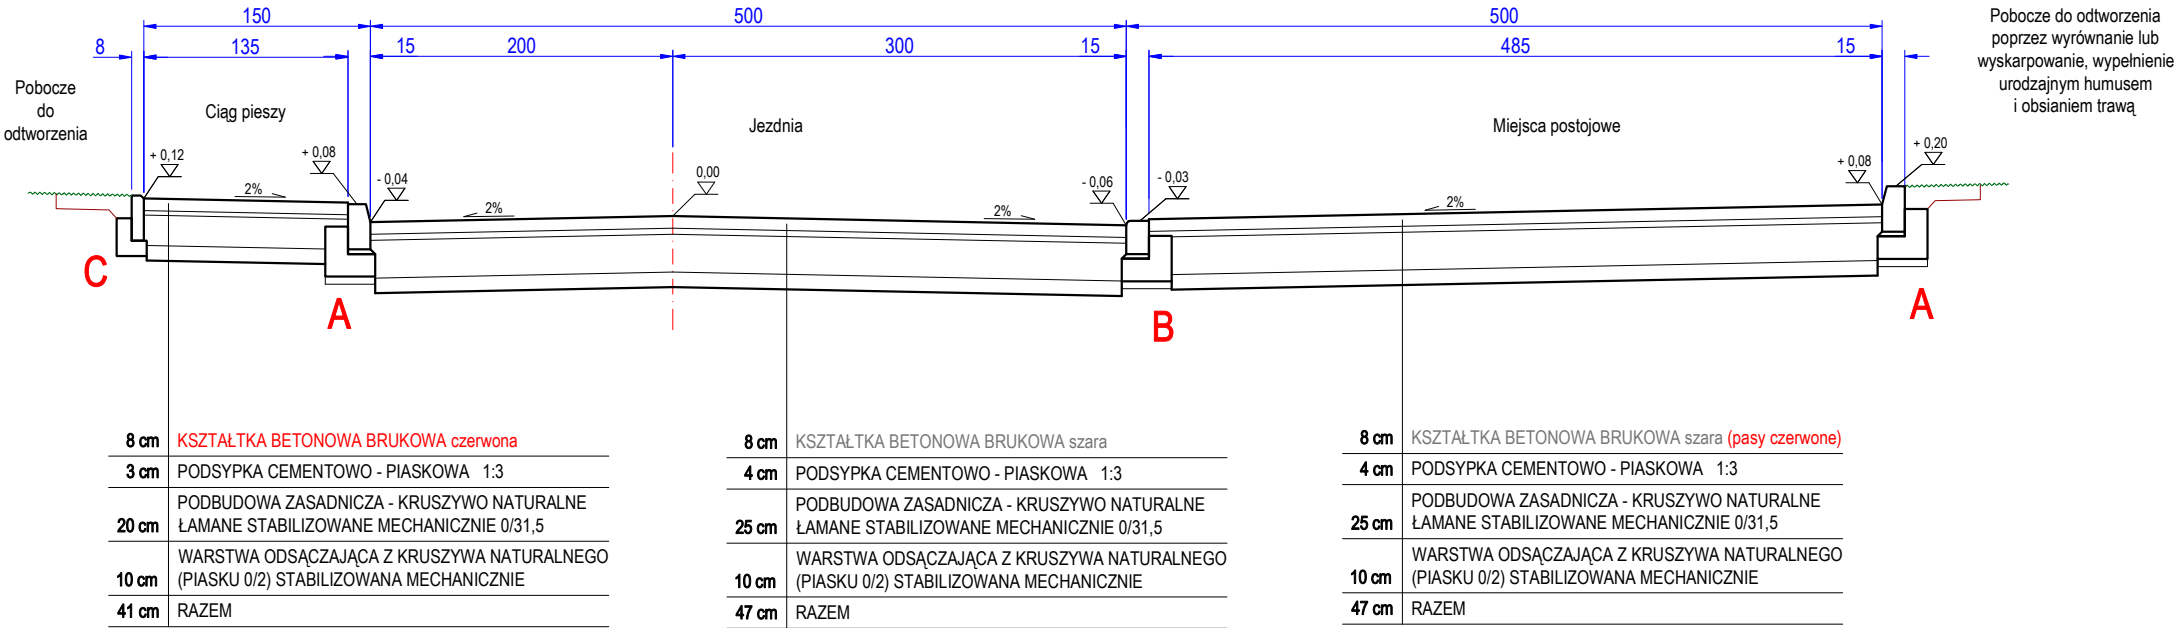

Pobocze do odtworzenia poprzez wyrównanie lub wyskarpowanie, wypełnienie urodzajnym humusem i obsianiem trawą

Przebudowa ul. Czarnieckiego w Raciborzu			
Temat:	Przekroje poprzeczne - konstrukcyjne		Skala 1:50
Lokalizacja:	ulica Czarnieckiego - Racibórz; gmina Racibórz; pow. raciborski		
Inwestor:	Miasto Racibórz, ul. Króla Stefana Batorego 6, 47-400 Racibórz		
Projektował:	inż. Roland Kalus upr. 663/01		Rys D4A
Opracował:	mgr inż. Piotr Nowak		Lipiec 2018 R