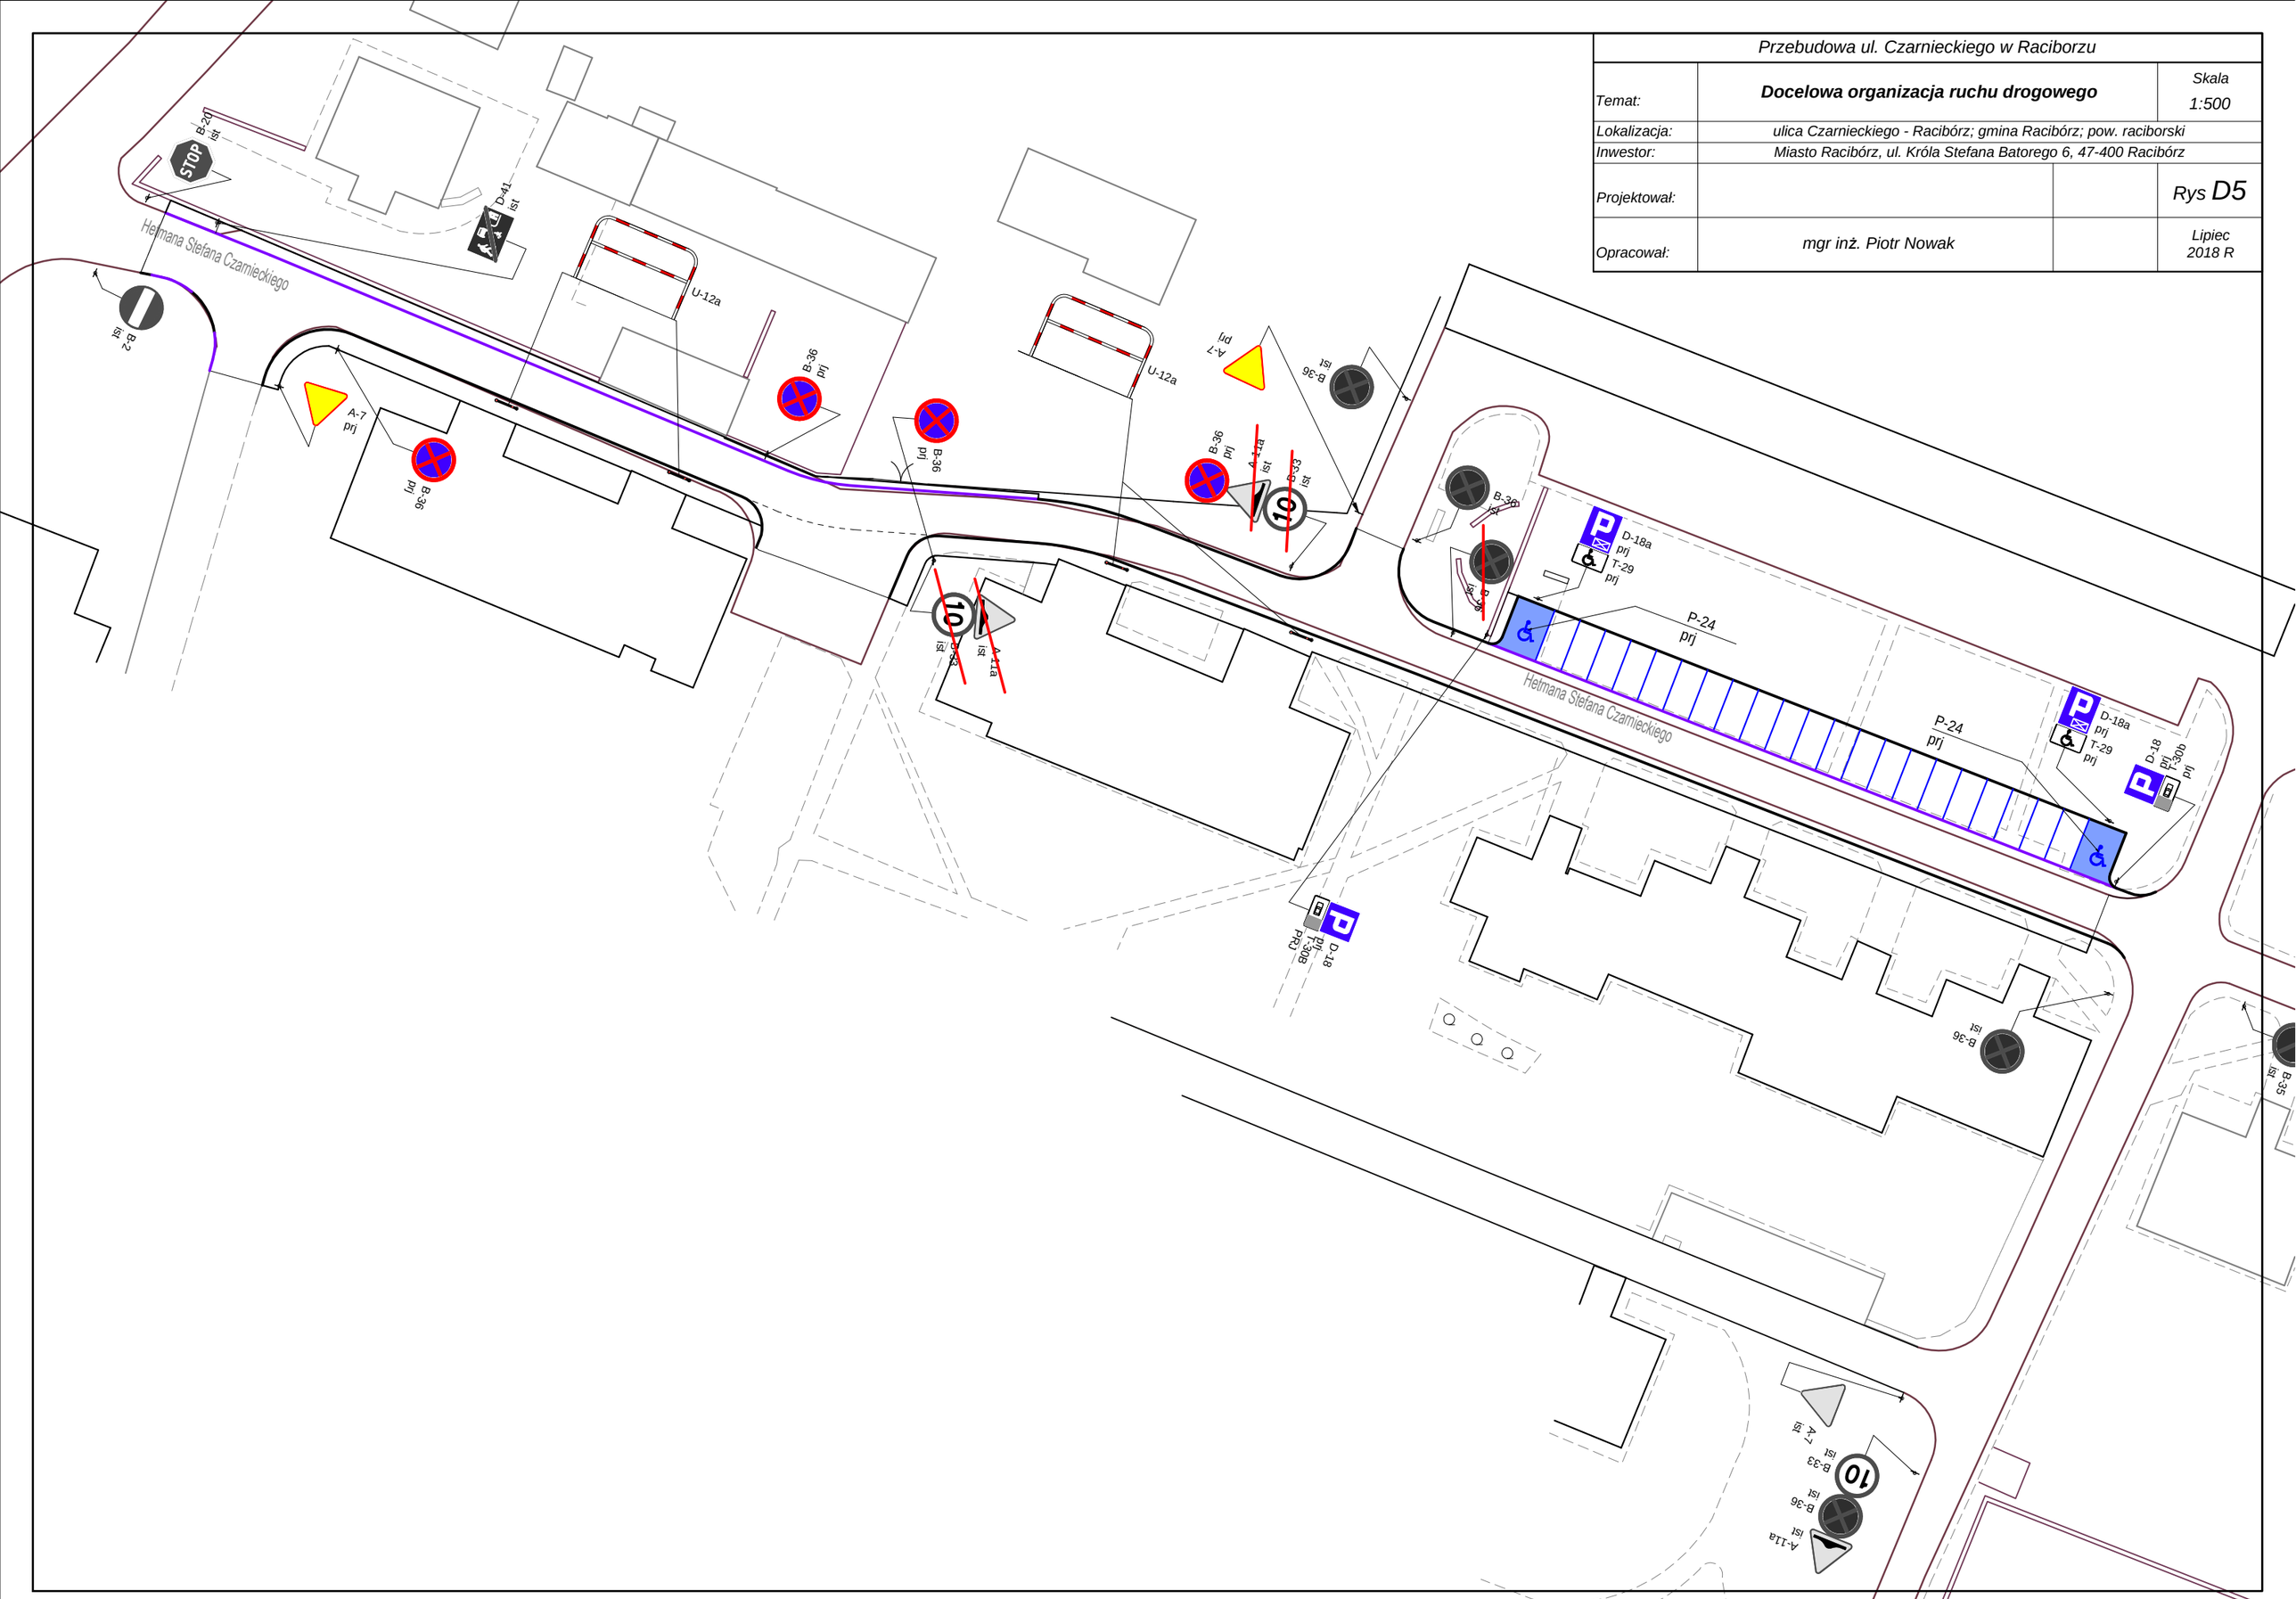Przebudowa ul. Czarnieckiego w Raciborzu			
Temat:	**Docelowa organizacja ruchu drogowego**		Skala 1:500
Lokalizacja:	ulica Czarnieckiego - Racibórz; gmina Racibórz; pow. raciborski		
Inwestor:	Miasto Racibórz, ul. Króla Stefana Batorego 6, 47-400 Racibórz		
Projektował:			Rys D5
Opracował:	mgr inż. Piotr Nowak		Lipiec 2018 R