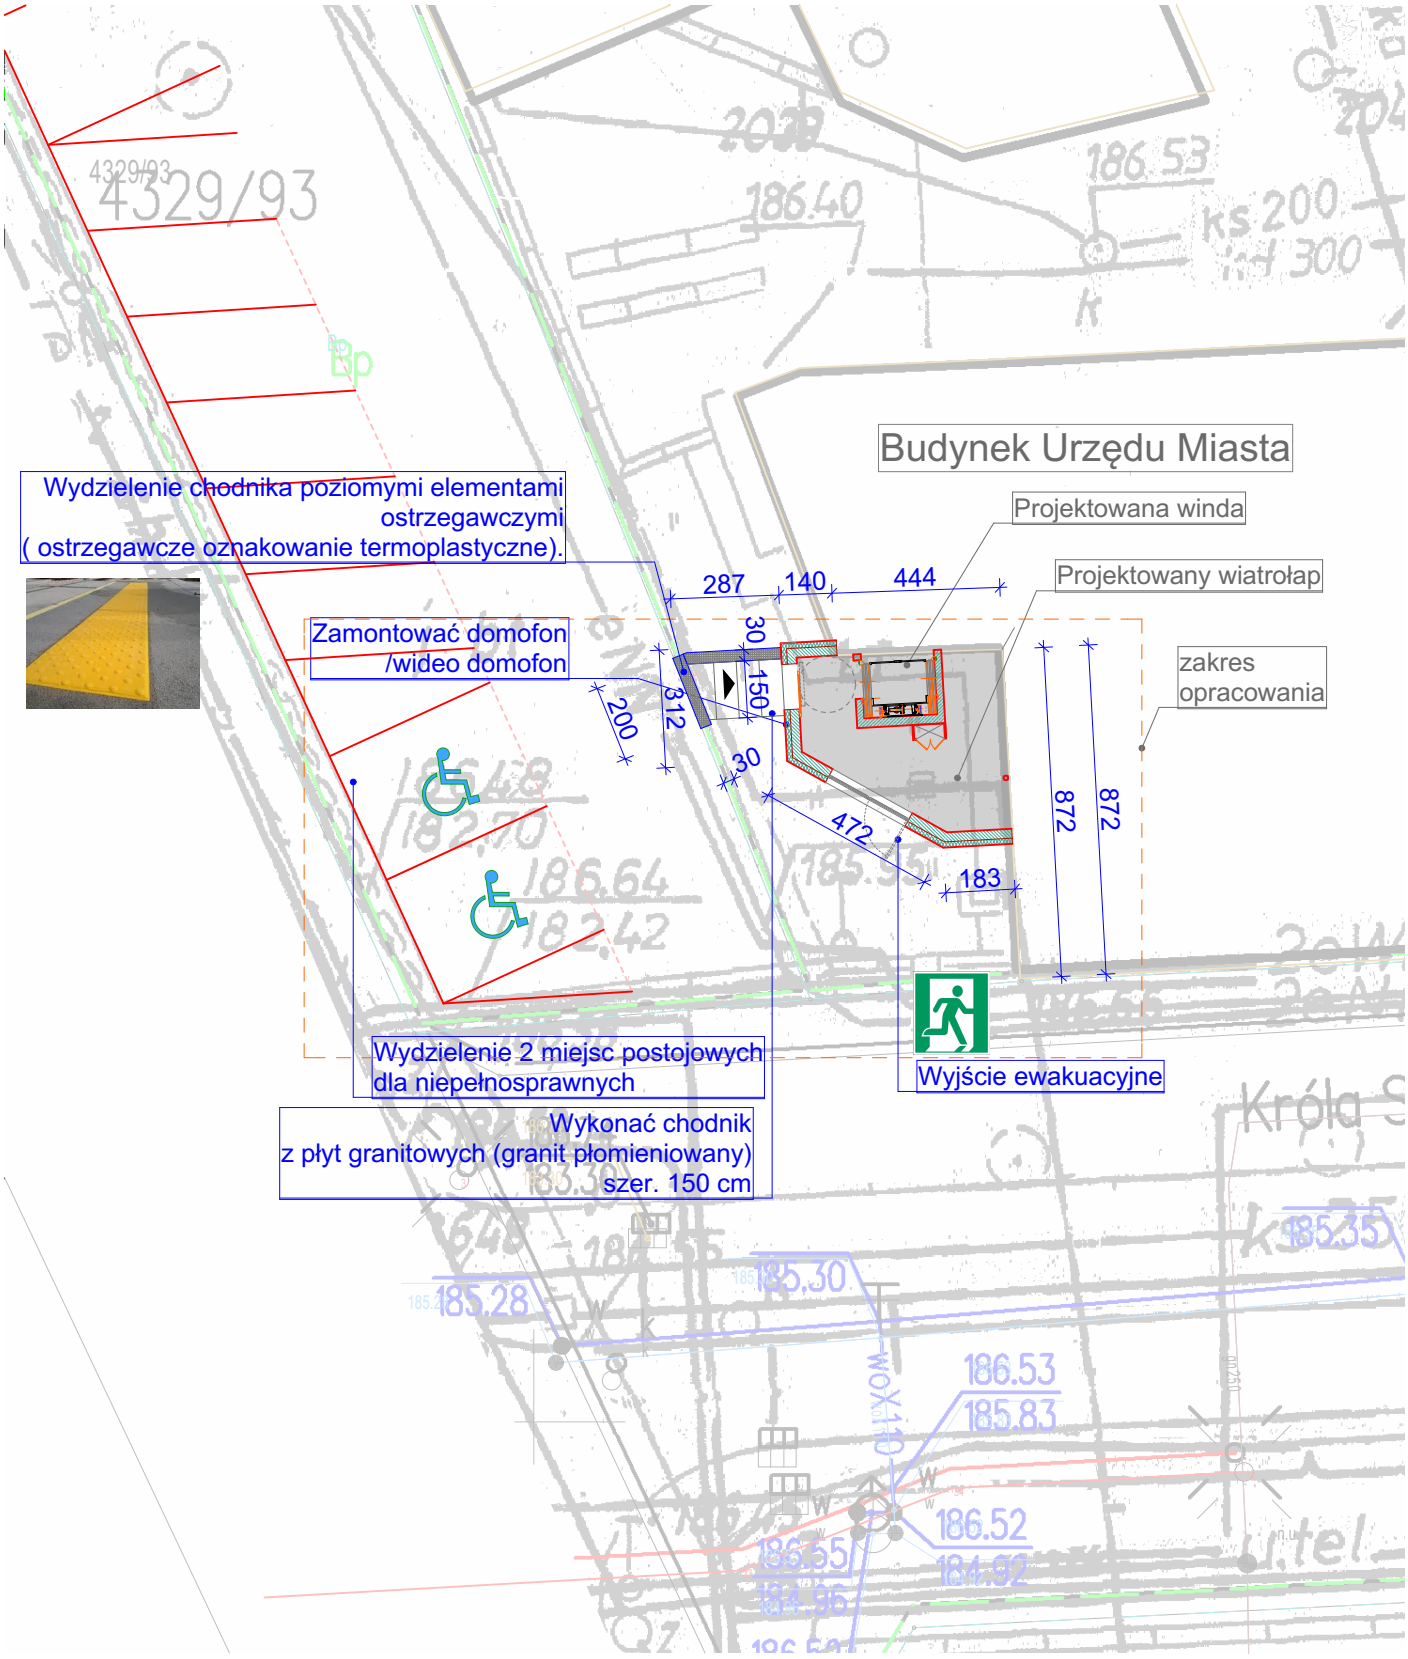

tytuł projektu : **Budowa windy zewnętrznej w Urzędzie Miejskim w Raciborzu**		inwestor: Miasto Racibórz 47- 400 Racibórz ul. Króla Stefana Batorego 6
stadium:projekt koncepcja branża : architektura i konstrukcja	projektant: mgr inż. arch Bernard Łopacz nr 171/91/OP	lokalizacja: działka nr 4331/93 47- 400 Racibórz ul. Króla Stefana Batorego 6
PRACOWNIA PROJEKTOWA ARCHIDOM Bernard Łopacz ul. Środkowa 5, 47-400 Racibórz e-mail: archidom@wp.pl		temat rysunku: Zagospodarowanie terenu
		opracowanie: mgr inż. arch. Grzegorz Pytel rysunek nr: Z1
		data opracowania: kwiecień 2020 skala: 1:200