


Dobudowa oświetlenia w Parku Zamkowym

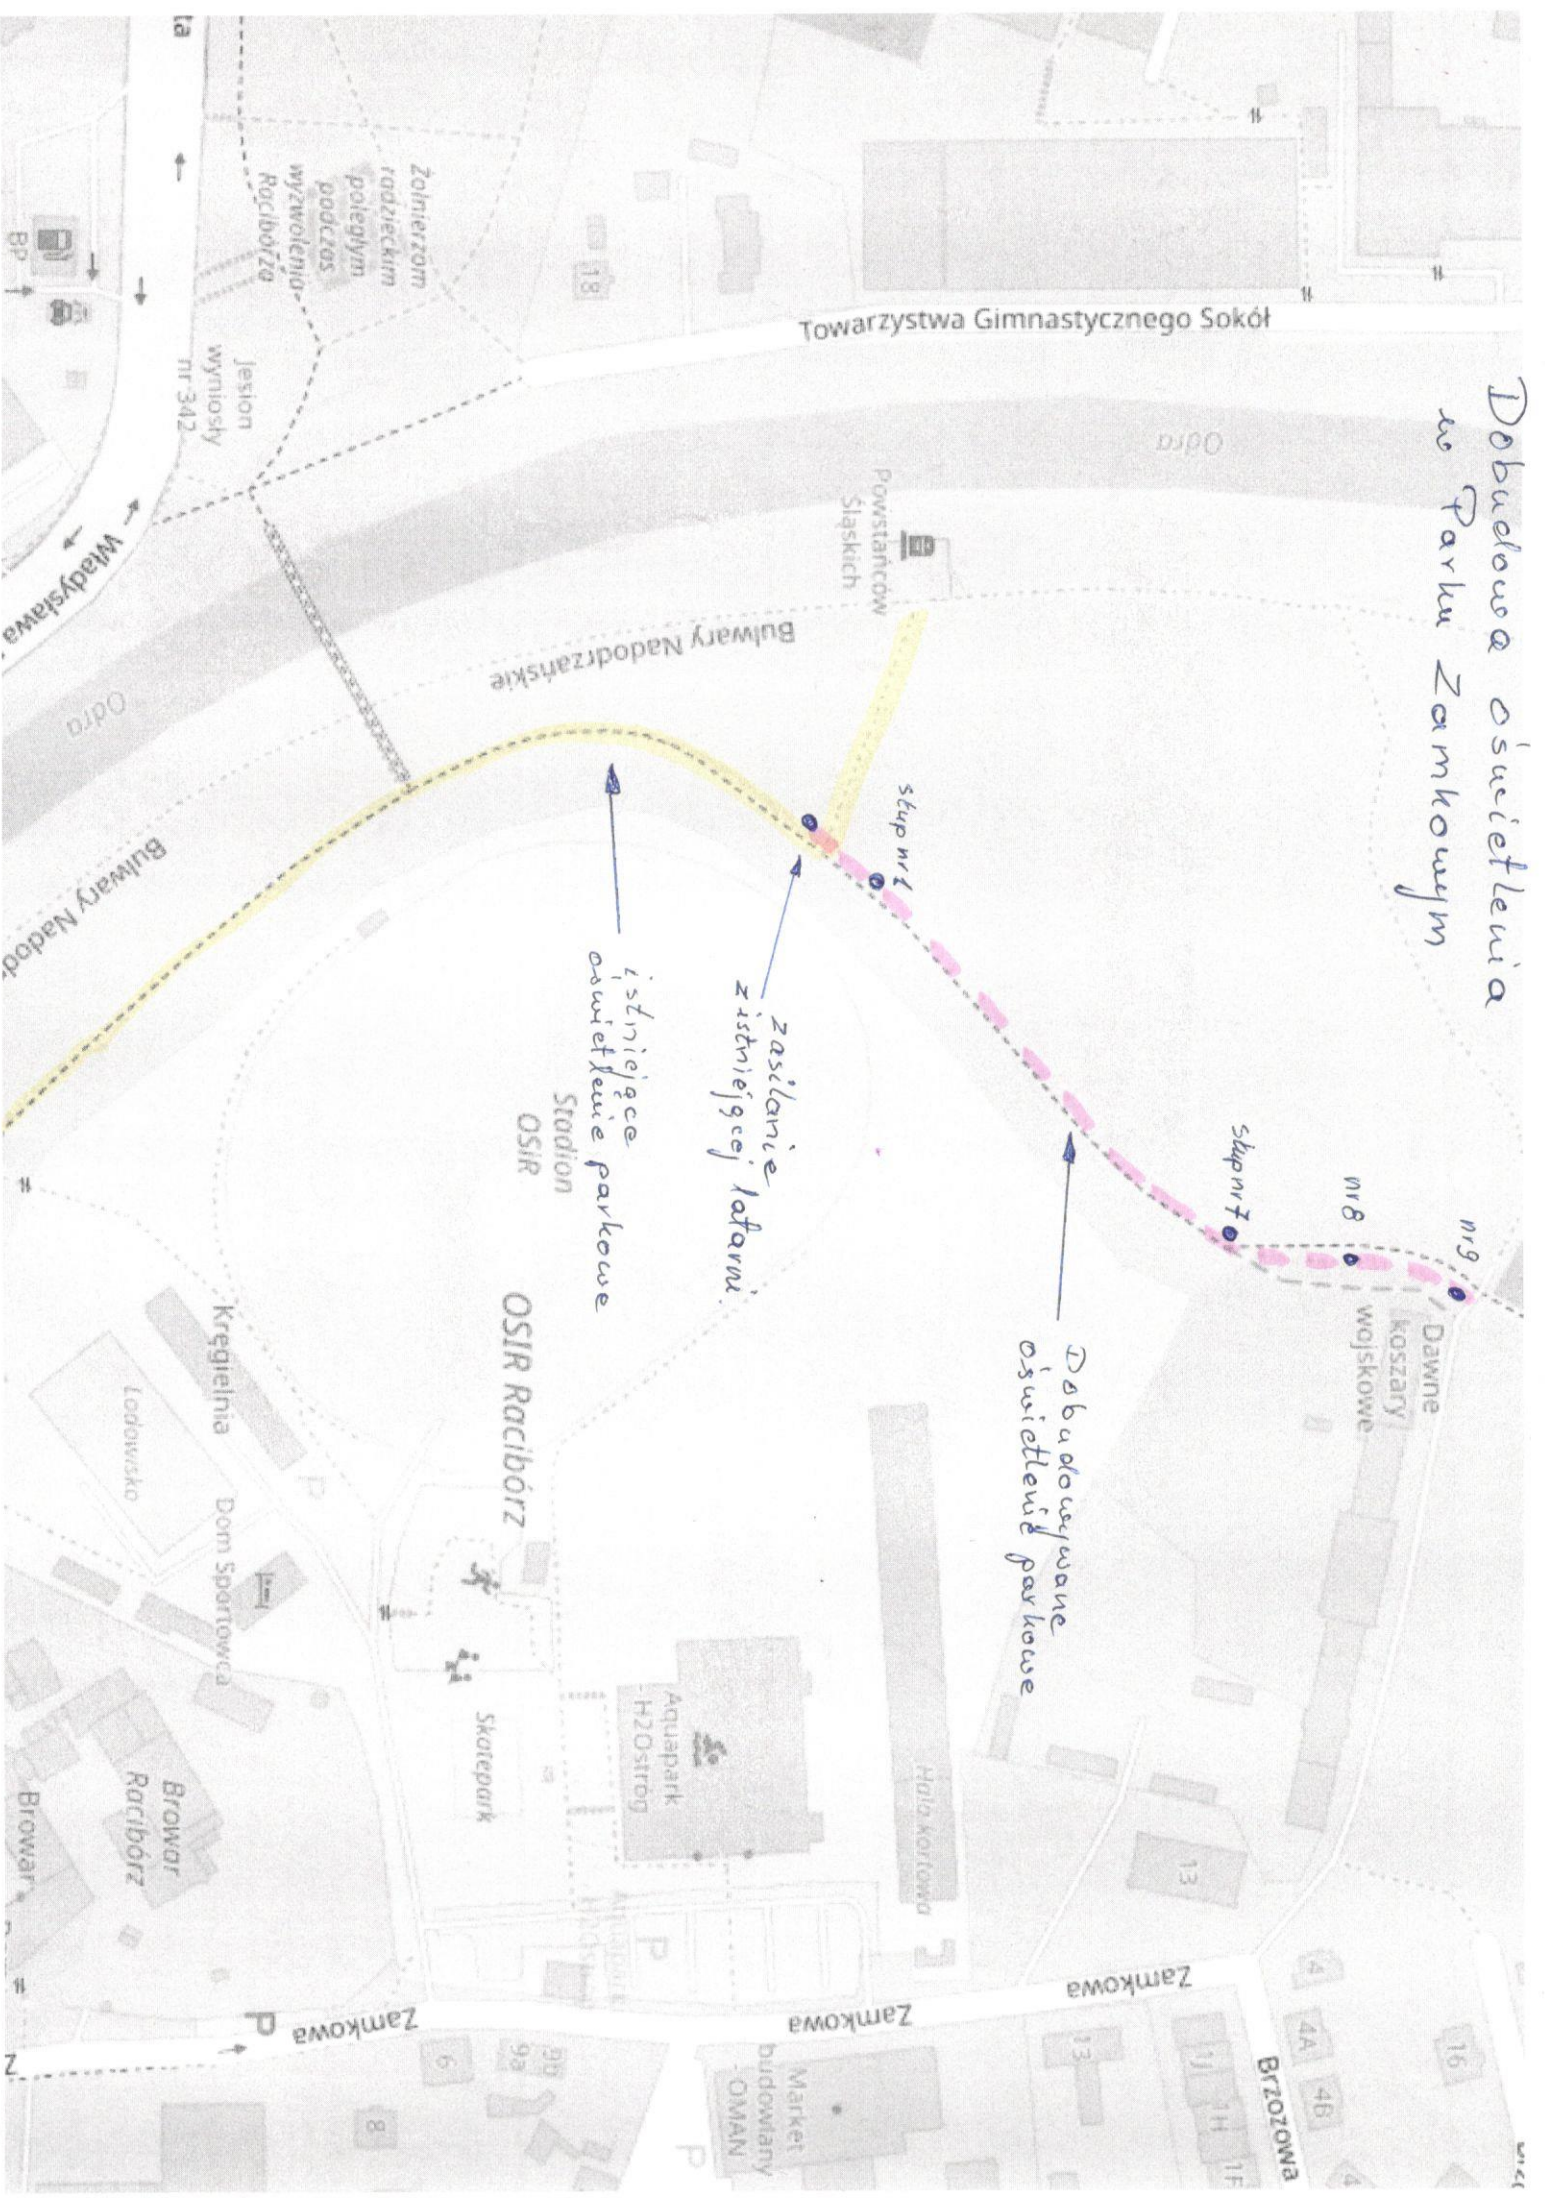

Dobudowane
oświetlenie parkowe

zasilanie
z istniejącej latarni

istniejące
oświetlenie parkowe