


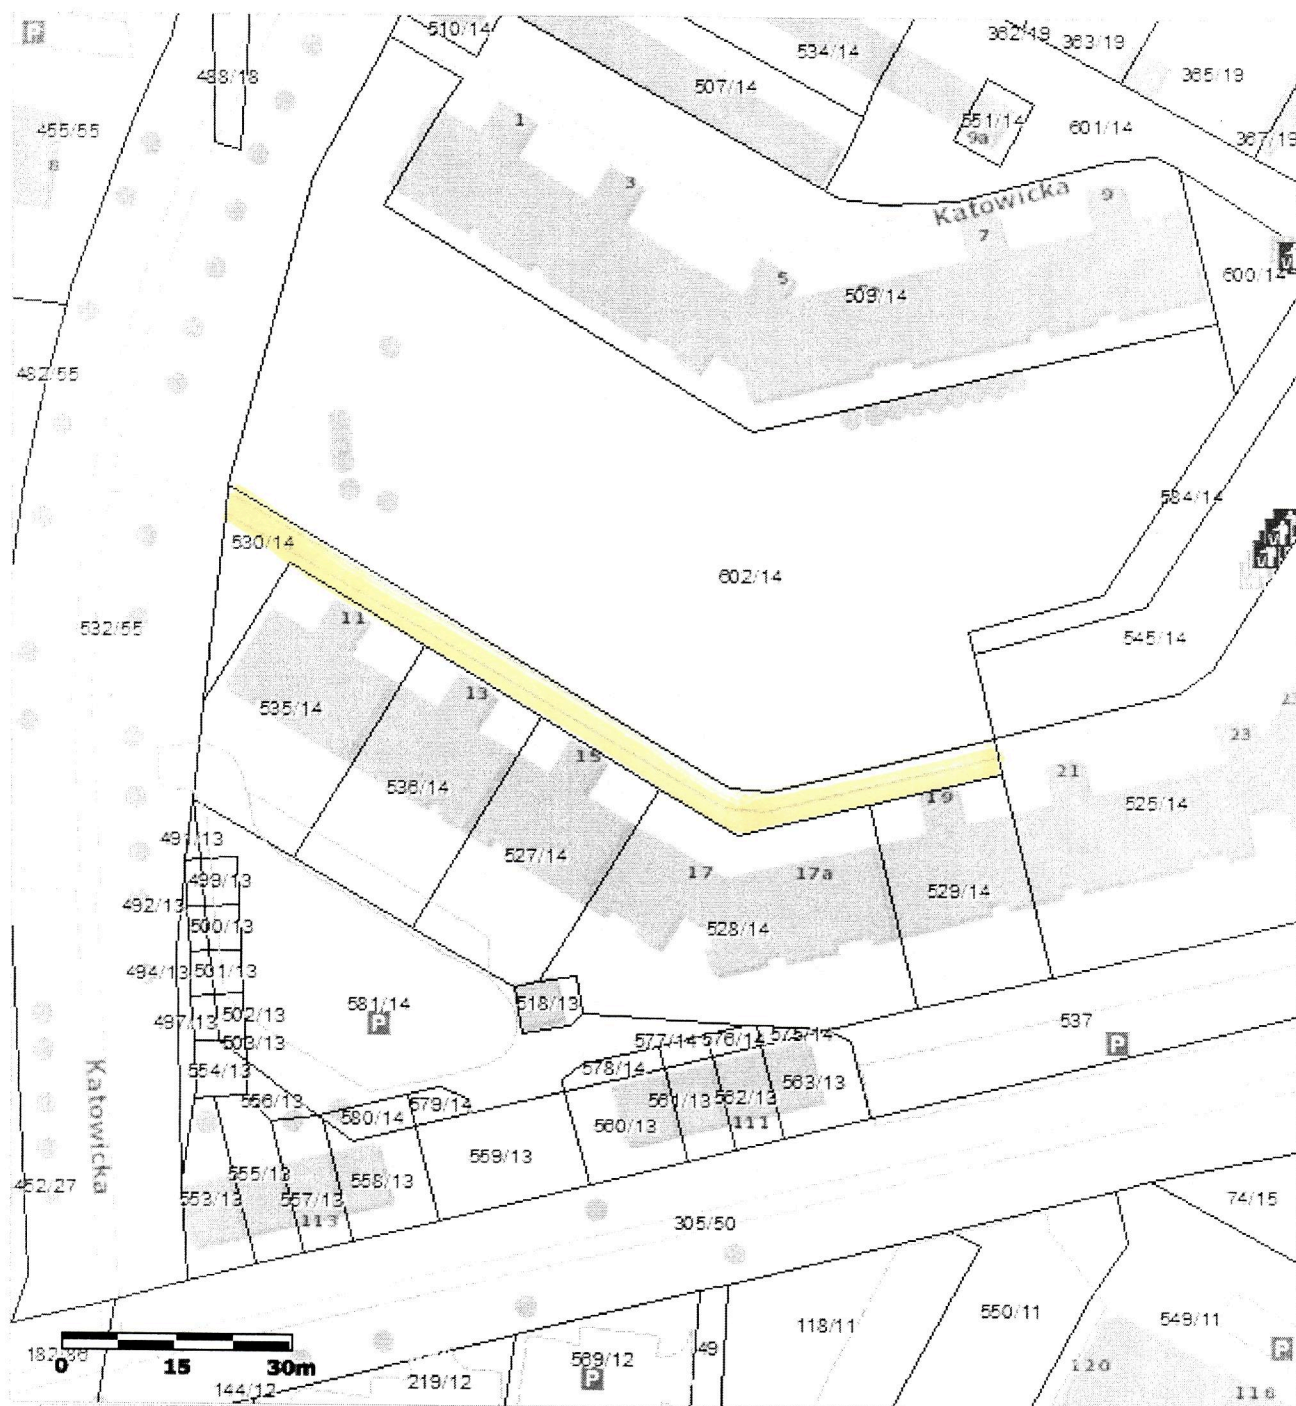

Mapa:
Plan miasta

1:1000

Ul. Katowicka 11-19



Uwaga: Ten wydruk ma charakter wyłącznie poglądowy i w żadnym razie nie może być traktowany jako dokument oficjalny.

