


201.m2

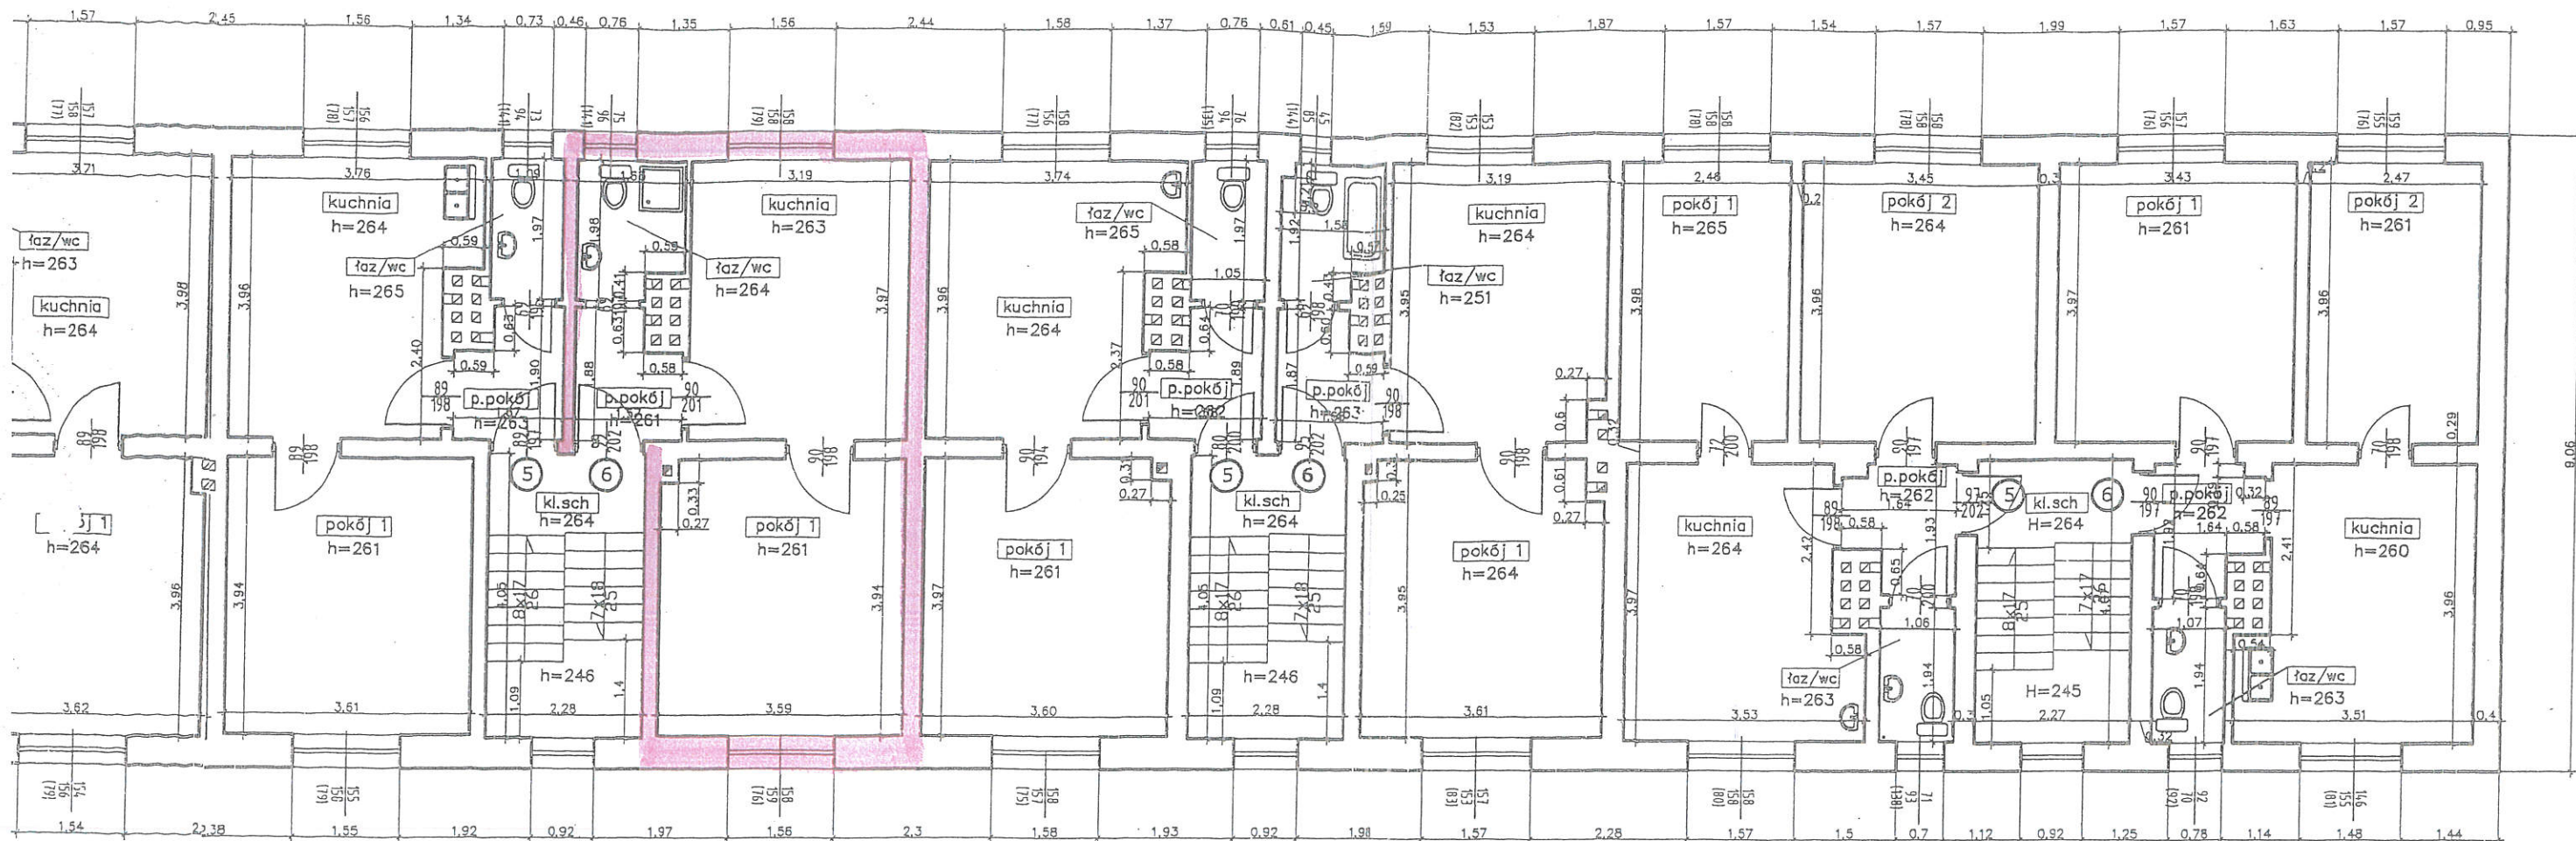

Klatka IV

Klatka VI

Klatka VIII

nr	9	m ²
1	4,10	2,97
2	13,27	32,68

Klatka IV	
Lokal nr 5	
pokój 1	14,22m ²
łaz/wc	2,15m ²
p.pokój	2,80m ²
kuchnia	13,47m ²
SUMA:	32,64m ²

Klatka IV	
Lokal nr 6	
pokój 1	14,14m ²
łaz/wc	2,99m ²
p.pokój	2,59m ²
kuchnia	12,66m ²
SUMA:	32,38m ²

Klatka VI	
Lokal nr 5	
pokój 1	14,29m ²
łaz/wc	2,07m ²
p.pokój	2,80m ²
kuchnia	13,44m ²
SUMA:	32,60m ²

Klatka VI	
Lokal nr 6	
pokój 1	14,09m ²
łaz/wc	2,79m ²
p.pokój	2,79m ²
kuchnia	12,44m ²
SUMA:	32,11m ²

Klatka VIII	
Lokal nr 5	
pokój 1	9,79m ²
pokój 2	13,66m ²
łaz/wc	2,06m ²
przedpokój 1	2,79m ²
kuchnia	12,61m ²
SUMA:	40,91m ²

Klatka VIII	
Lokal nr 6	
pokój 1	13,62m ²
pokój 2	9,78m ²
łaz/wc	2,08m ²
przedpokój 1	2,78m ²
kuchnia	12,60m ²
SUMA:	40,86m ²

Klatka IV	
Część wspólna	
Kl.schodowa	9,23m ²
SUMA:	9,23m ²

Klatka VI	
Część wspólna	
Kl.schodowa	9,23m ²
SUMA:	9,23m ²

Klatka VIII	
Część wspólna	
Kl.schodowa	9,24m ²
SUMA:	9,24m ²

MIEJSKI ZARZĄD BUDYNKÓW
Oddział Zarządzania Mieszkaniowej
ul. ŚRODKOWA 21
47-400 RACIBÓRZ
tel. 32 415 22 00, 32 415 22 06, 32 415 22 08

Potwierdzam aktualność szkicu

15.09.2008
(data, podpis pracownika MZB)

STARSZY INSPEKTOR

mgr Marcin Ciuberek

ARCHITEKT

Bernard Łopacz
upr. bud. nr 17491/Op

Wszystkie lokale mieszkalne wydzielone są ścianami trwałymi
Dokumentacja odtworzeniowa wykonana: Wrzesień 2008

A3 INWENTARYZACJA BUDOWLANA BUDYNKU MIESZKALNEGO		WYKONAWCA	
Racibórz, ul. Kozielska 2,4,6,8		ARCHIDOM BERNARD ŁOPACZ 47-400 RACIBÓRZ ul. ŚRODKOWA 5	
Kondygnacja:	Rzut II piętra	ZLECENIODAWCA	
Branża:	Architektoniczno - Budowlana	MIEJSKI ZARZĄD BUDYNKÓW 47-400 RACIBÓRZ ul. STEFANA BATÓRZA 8	
Skala:	1:100		
Wykonał:	Paweł Suffner		
Sprawdził:	Bernard Łopacz		