

201.11/2

Wzrost aktualność szkicu

13.01.2023
(data, podpis pracownika MZB)

STARSZY INSPEKTOR

mgr Marcin Guberek


MIEJSKI Zarząd BUDYNKÓW

Oddział Gospodarki Mieszkaniowej

ul. Kolejowa 21

47-400 RACIBÓRZ

tel. 32 415 43 00, 415 95 06, 415 28 94

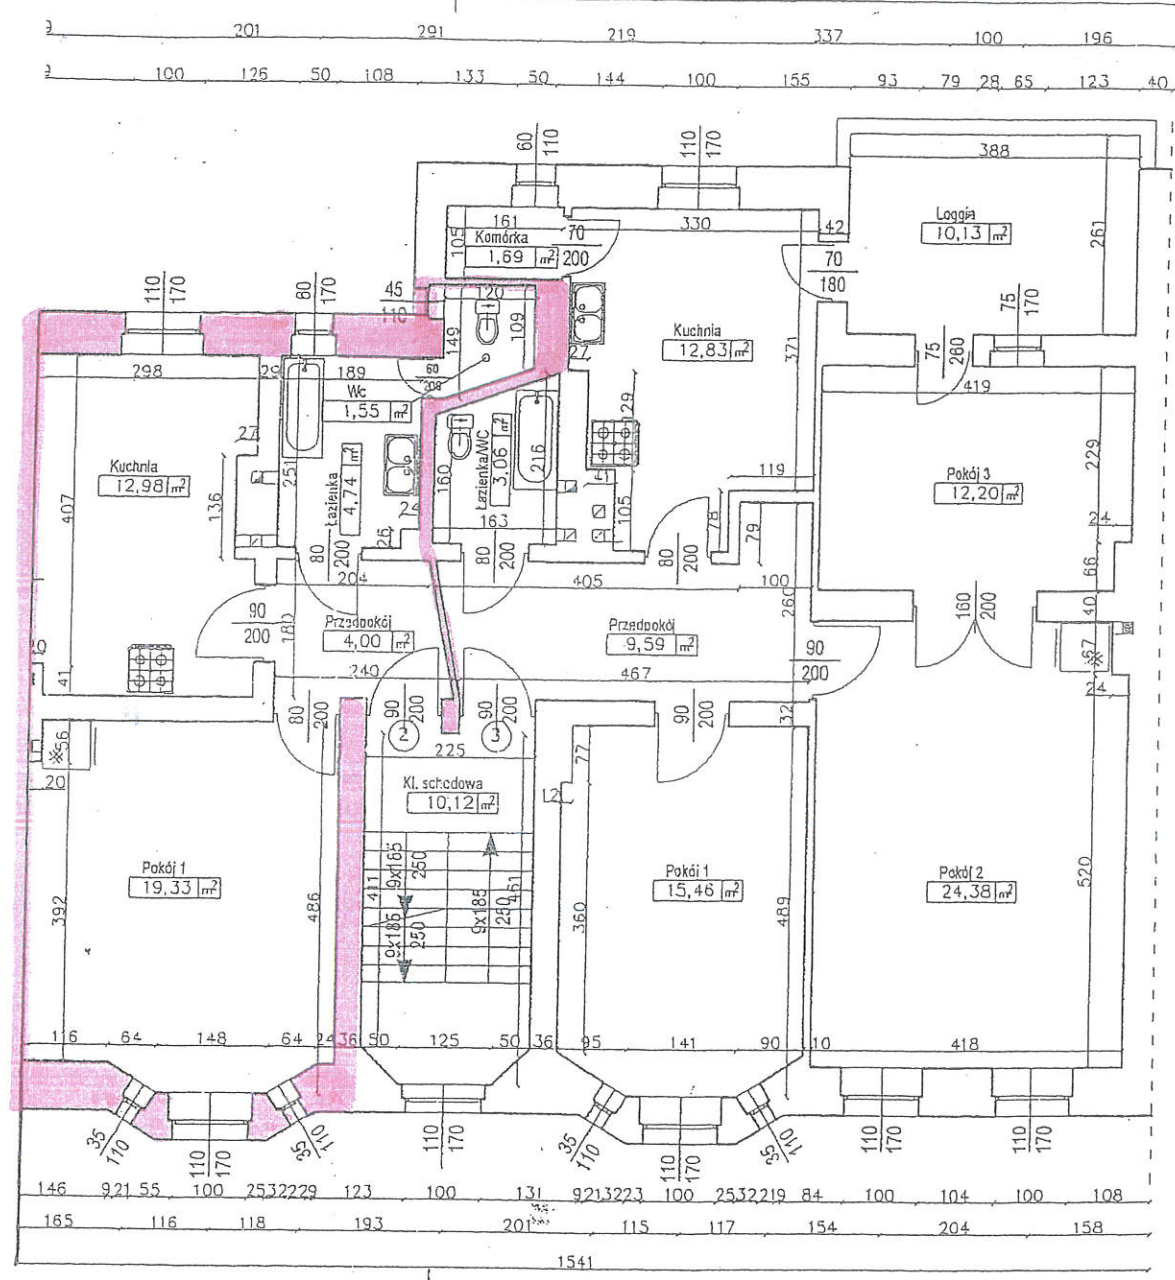

Części wspólne	
1 Kl. schodowa	10,12 m ²
SUMA:	10,12 m ²

Lokal mieszkalny 2	
1 Pokój 1	19,33 m ²
4 Kuchnia	12,98 m ²
5 Łazienka	4,74 m ²
6 Wc	1,55 m ²
7 Przedpokój	4,00 m ²
SUMA:	42,60 m ²

A PN-ISO 9836; 1997 PN-70/B-02365

Lokal mieszkalny 3	
1 Pokój 1	15,46 m ²
2 Pokój 2	24,38 m ²
3 Pokój 3	12,20 m ²
4 Kuchnia	12,83 m ²
5 Łazienka/WC	3,06 m ²
6 Komórka	1,69 m ²
7 Przedpokój	9,59 m ²
8 Loggia	10,13 m ²
SUMA:	89,34 m ²

Lokal mieszkalny 3	
1 Pokój 1	15,46 m ²
2 Pokój 2	24,38 m ²
3 Pokój 3	12,20 m ²
4 Kuchnia	12,83 m ²
5 Łazienka/WC	3,06 m ²
6 Komórka	1,69 m ²
7 Przedpokój	9,59 m ²
SUMA:	79,21 m ²

Wysokość kondygnacji H=285
wyciągnięcie powierzchni na podstawie normy:
PN-70/B-02365 i PN-ISO 9836; 1997

WYKONAWCA EURO - PROJEKT Dariusz Danieł 44-144 Żernica ul. Powstańców Śl. 116	NR.2 INWENTARYZACJA BUDOWLANA Budynek Mieszkalny Racibórz, Karola Młarki 5	INWESTOR Miejski Zarząd Budynków ul. Stefana Batorego 8
	Nazwa rys. Rzut I piętra	
	Branża: Architektoniczno - Budowlana	
	Skala: 1:100	