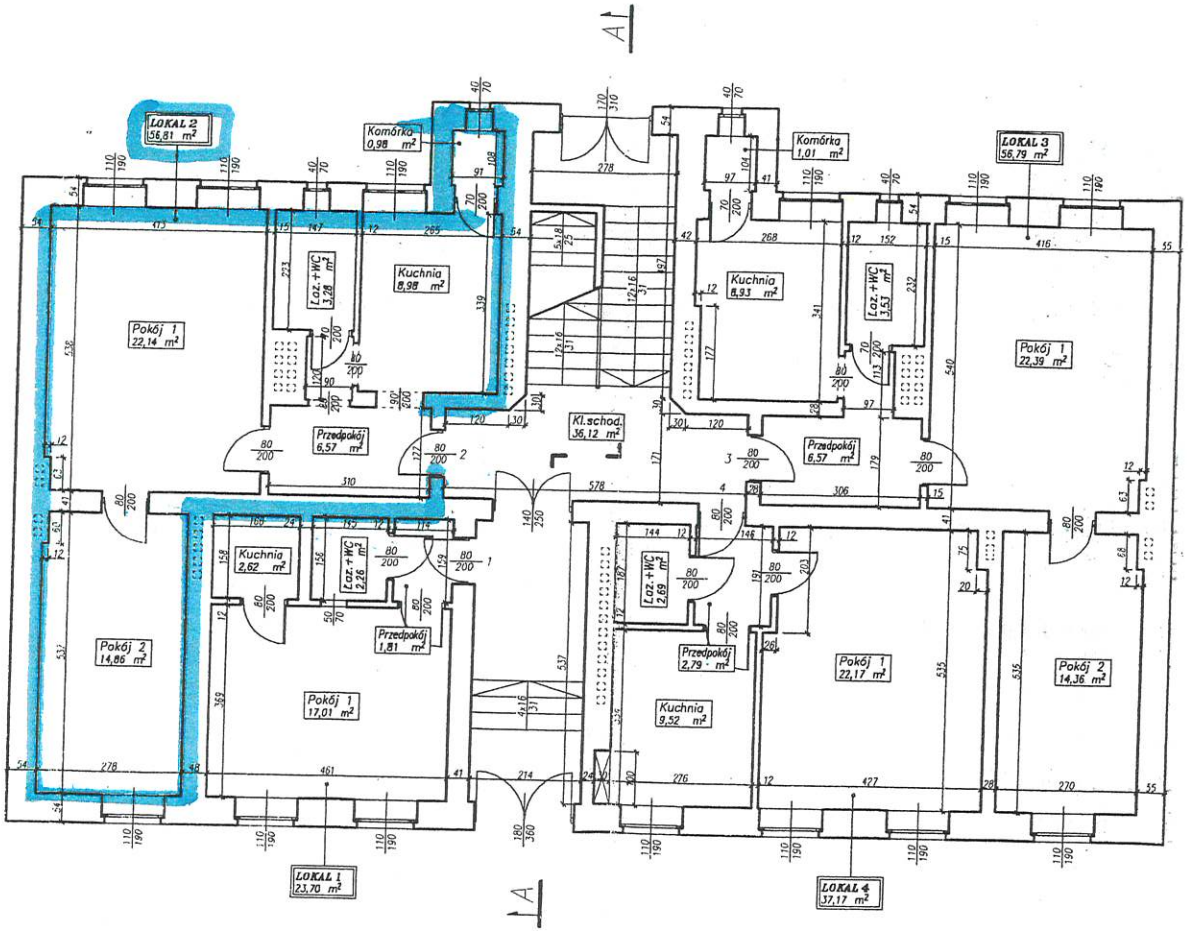

ul.Kościuszki 13

Potwierdzam aktualność szkicu
08.05.2024r. mgr Dawid Budziak
(data, podpis pracownika MZB)

MIEJSKI ZARZĄD BUDYNKÓW
Oddział Gospodarki Mieszkaniowej
ul. Kolejowa 21
47-400 RACIBÓRZ
tel. 32/415 43 00, 415 35 06, 413 28 94

inż. Andrzej Korzus
uprawn. bud. nr 261/82
nr rej. 13510

BUDOSERWIS Z.U.H. Sp. z o.o. ul. Kościuszki 31, 41-500 Chorzów tel. (032) 241 24 51 do 7			
Opracowała mgr inż. Marta Chytry	Sporządził inż. Andrzej Korzus	Nazwa pliku Kosciuszki13.dwg	Data 03/07/08	Skala 1:100
Racibórz ul. T.Kościuszki 13	RZUT PARTERU		
	INWENTARYZACJA POWIERZCHNIOWA		Nr rys 2/9

2011.0012