


Lot. nr 2

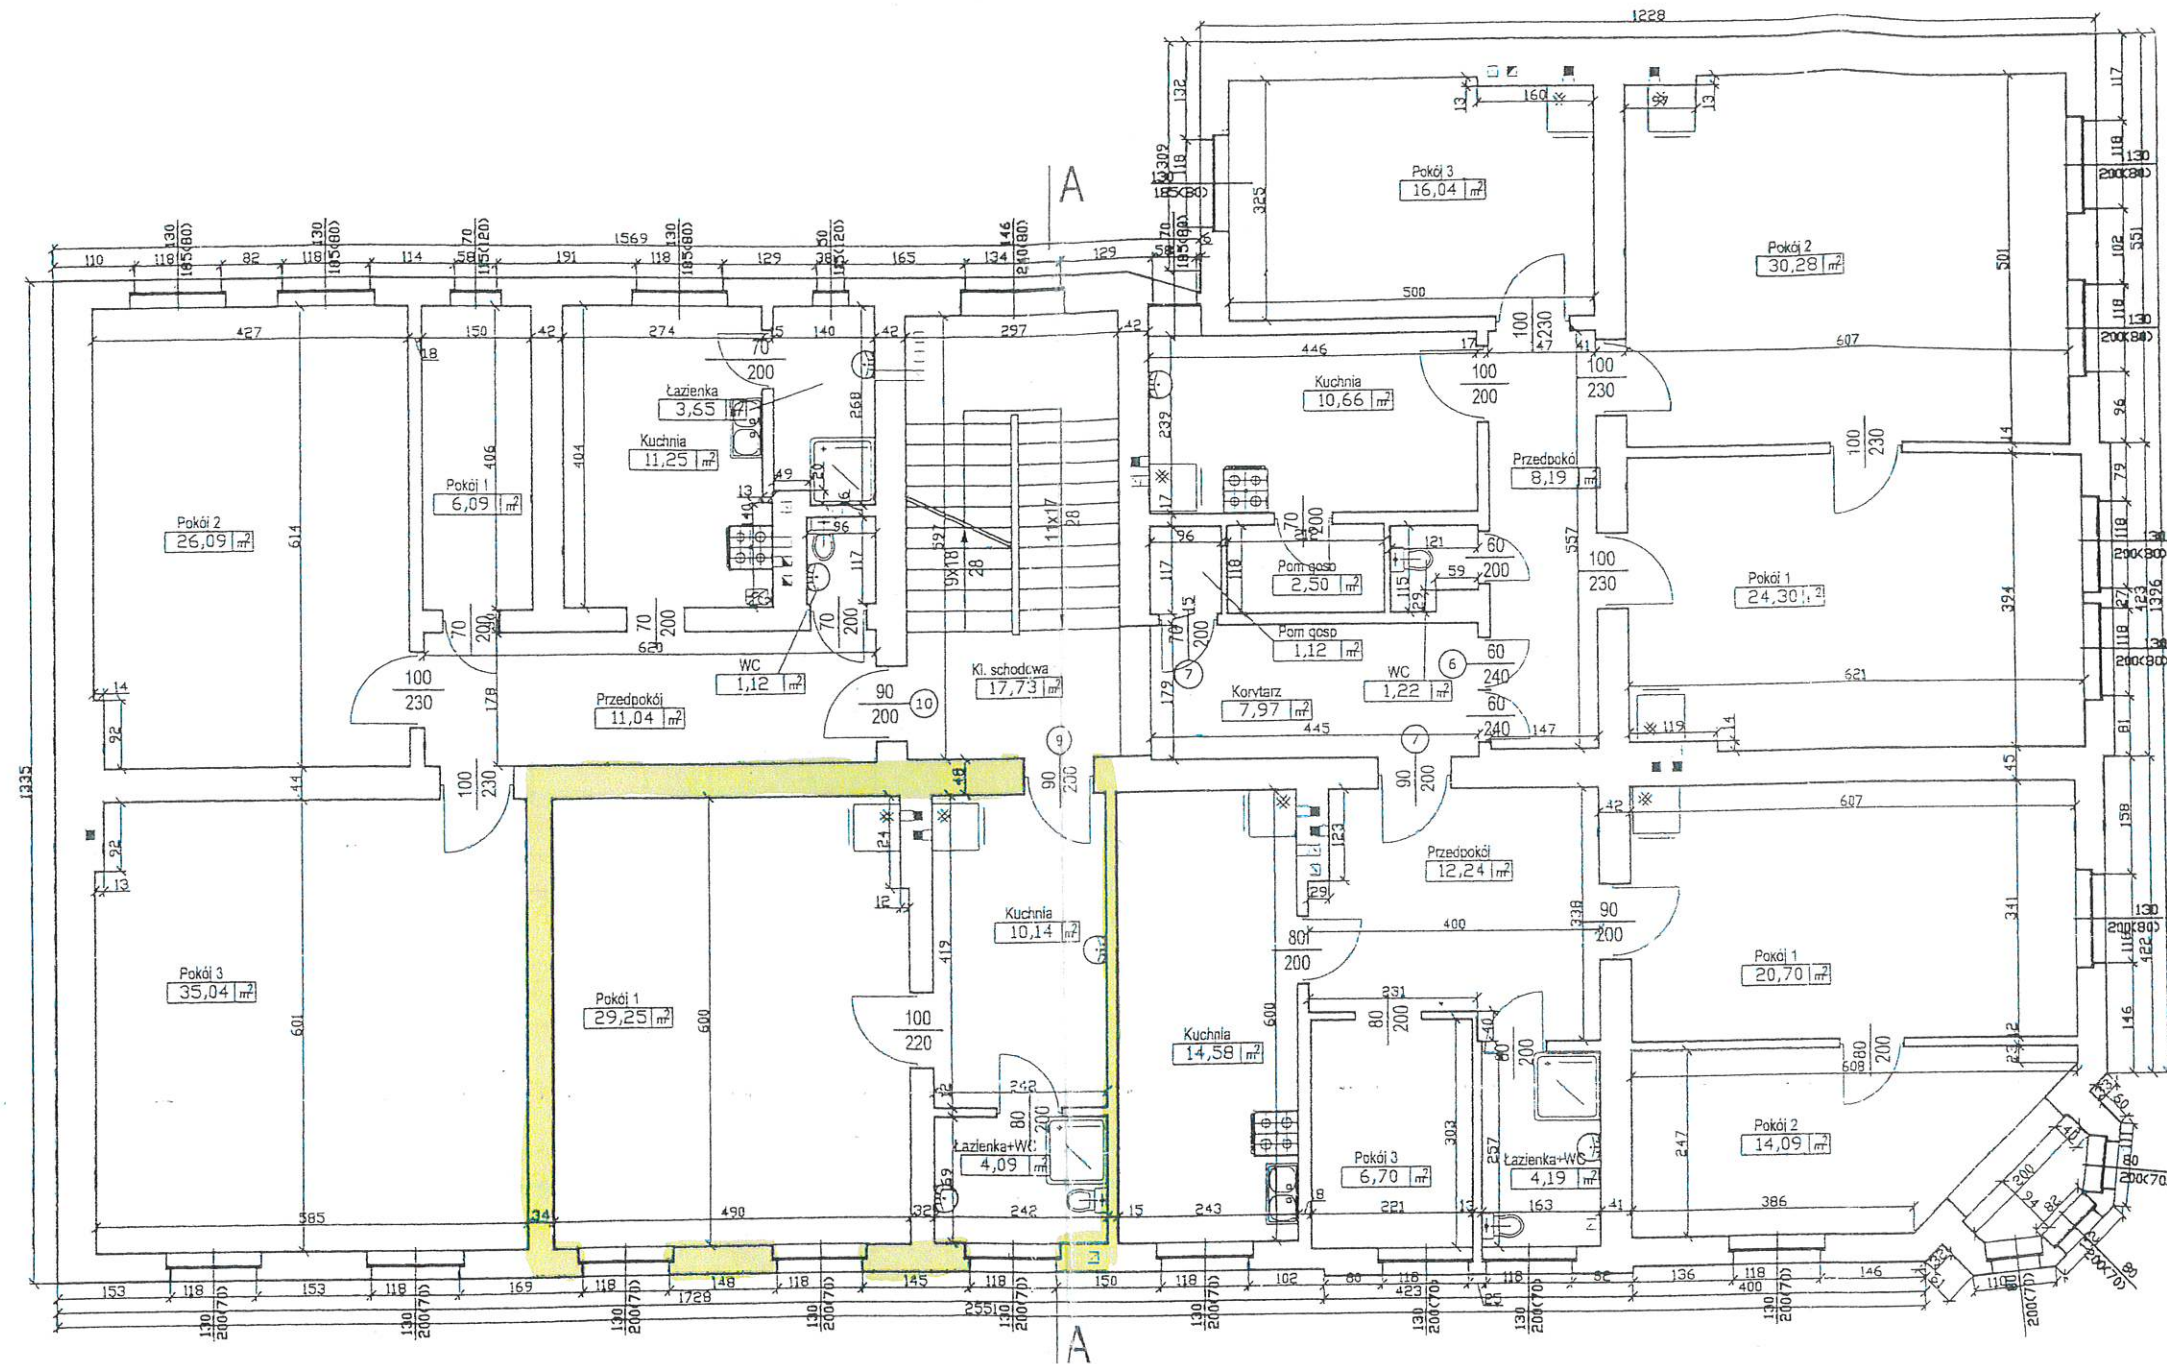

Lokal mieszkalny 10	
1 Pokój 1	6,09 m ²
2 Pokój 2	26,09 m ²
3 Pokój 3	35,04 m ²
4 łazienka	3,65 m ²
5 WC	1,12 m ²
6 Kuchnia	11,25 m ²
7 Przedpokój	11,04 m ²
SUMA: 94,28 m ²	

Lokal mieszkalny 9	
1 Pokój 1	29,25 m ²
2 łazienka+WC	4,09 m ²
3 Kuchnia	10,14 m ²
SUMA: 43,48 m ²	

Część wspólna	
1 Kl. schodowa	17,73 m ²
2 Korytarz	7,97 m ²
SUMA: 25,70 m ²	

Lokal mieszkalny 7	
1 Pokój 1	20,70 m ²
2 Pokój 2	14,09 m ²
3 Pokój 3	6,70 m ²
4 Pom. gosp.	1,12 m ²
5 łazienka+WC	4,19 m ²
6 Kuchnia	14,58 m ²
7 Przedpokój	12,24 m ²
SUMA: 73,62 m ²	

Lokal mieszkalny 6	
1 Pokój 1	24,30 m ²
2 Pokój 2	30,28 m ²
3 Pokój 3	16,04 m ²
4 Pom. gosp.	2,50 m ²
5 WC	1,22 m ²
6 Kuchnia	10,66 m ²
7 Przedpokój	8,19 m ²
SUMA: 93,19 m ²	

Potwierdzam zgodność zajmowanego
lokalu/pomieszczenia przynależnego
zgodnie z zaznaczeniem na rzucie

.....
(podpis najemcy/najemców)

Aktualizacja w zakresie:

- numeracji pomieszczeń
- opisu pomieszczeń
- rozkładu pomieszczeń

18.02.2021
JOSEF KWIOTEK
Usługi w zakresie kosztorysowania
i nadzoru robót budowlanych
ul. Powstańców Śl. 23
47-400 RACIBÓRZ
Upr. nr 348/93
NP: 639-134-91-11

Wysokość kondygnacji H=300 cm
wylczenie powierzchni na podstawie normy: PN 70/B 02365 oraz PN-ISO 9836:1997

WYKONAWCA		INWENTARYZACJA BUDOWLANA		INWESTOR	
EURO - PROJEKT Dariusz Daniel 44-144 Żernica ul. Powstańców Śl. 116		NR.5 Budynek Mieszkalno - użytkowy Racibórz, Stalmacha 1		Miejski Zarząd Budynków ul. Stefana Batorego 8 47-400 Racibórz	
Nazwa rys.		Rzut III piętra			
Branża:		Architektoniczno - Budowlana			
Skala:		1:100			
Wykonał:		Dariusz Daniel			
Sprawdził:		mgr inż. arch. Zbigniew Chybowski upr.nr 486/85			
Data opracowania:		Wrzesień 2016r			