


MIEJSKI ZATWARB BUDYNKÓW
Oddział Budownictwa i Skanowej
 47-400 RACIBÓRZ
 tel. 32/415 43 20, 415 35 06, 415 28 94

STATYSTY INSPERKTOR
mgr inż. Wacław Ciołkoszek

Potwierdzam aktualność szkicu
 30.01.2006
 (data, podpis pracownika MZB)

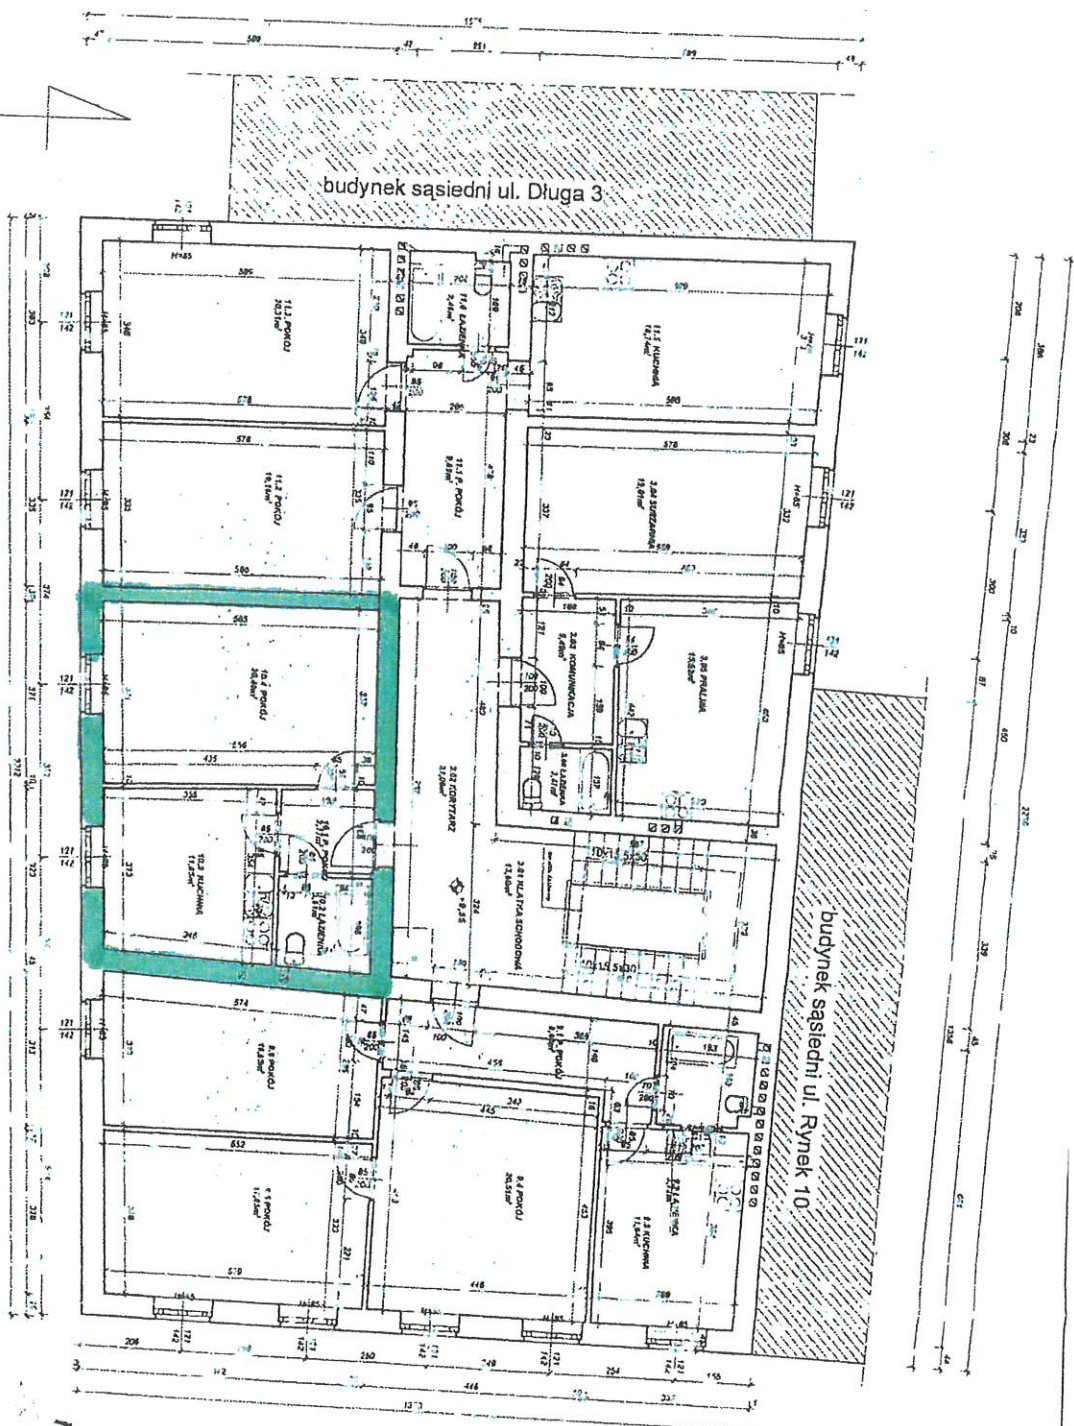

rzut III piętra skala 1:100

LOKAL MIESZKALNY 1/9
 powierzchnia użytkowa 78,17 m²
LOKAL MIESZKALNY 1/10
 powierzchnia użytkowa 39,03 m²
LOKAL MIESZKALNY 1/11
 powierzchnia użytkowa 70,55 m²
CZĘŚĆ WSPÓLNA
 powierzchnia użytkowa 77,15 m²
 podłoga 42,48 m²
 komunikacja 34,66 m²

20.01.2006
 17.01.2006

ENERGOSYSTEM	
RYBNIK 44-200 Rybnik, ul. Janowicka 23.25	
tel. 32/755-64-72, fax 32/423-66-60	
www.energosystem.pl, biuro@energosystem.pl	
Tytuł rysunku: rzut III piętra	
Tytuł opracowania: Inwentaryzacja architektoniczno-budowlana	
Nazwa i adres obiektu: Budynek mieszkalny, ul. Długa 1, Racibórz	
Inwestor: Miejski Zarząd Budynków, ul. S. Batorego 8, 47-400 Racibórz	
Funkcja: Inż. i Nazwisko	
Projektant: mgr inż. arch. Bernard Łopacz	
Wykonaj: inż. arch. Beata Dzwonik	
Sprawdz: NR RYS. 5	
DATA: 10.02.2006	
SKALA: 1:100	

20.01.2006