
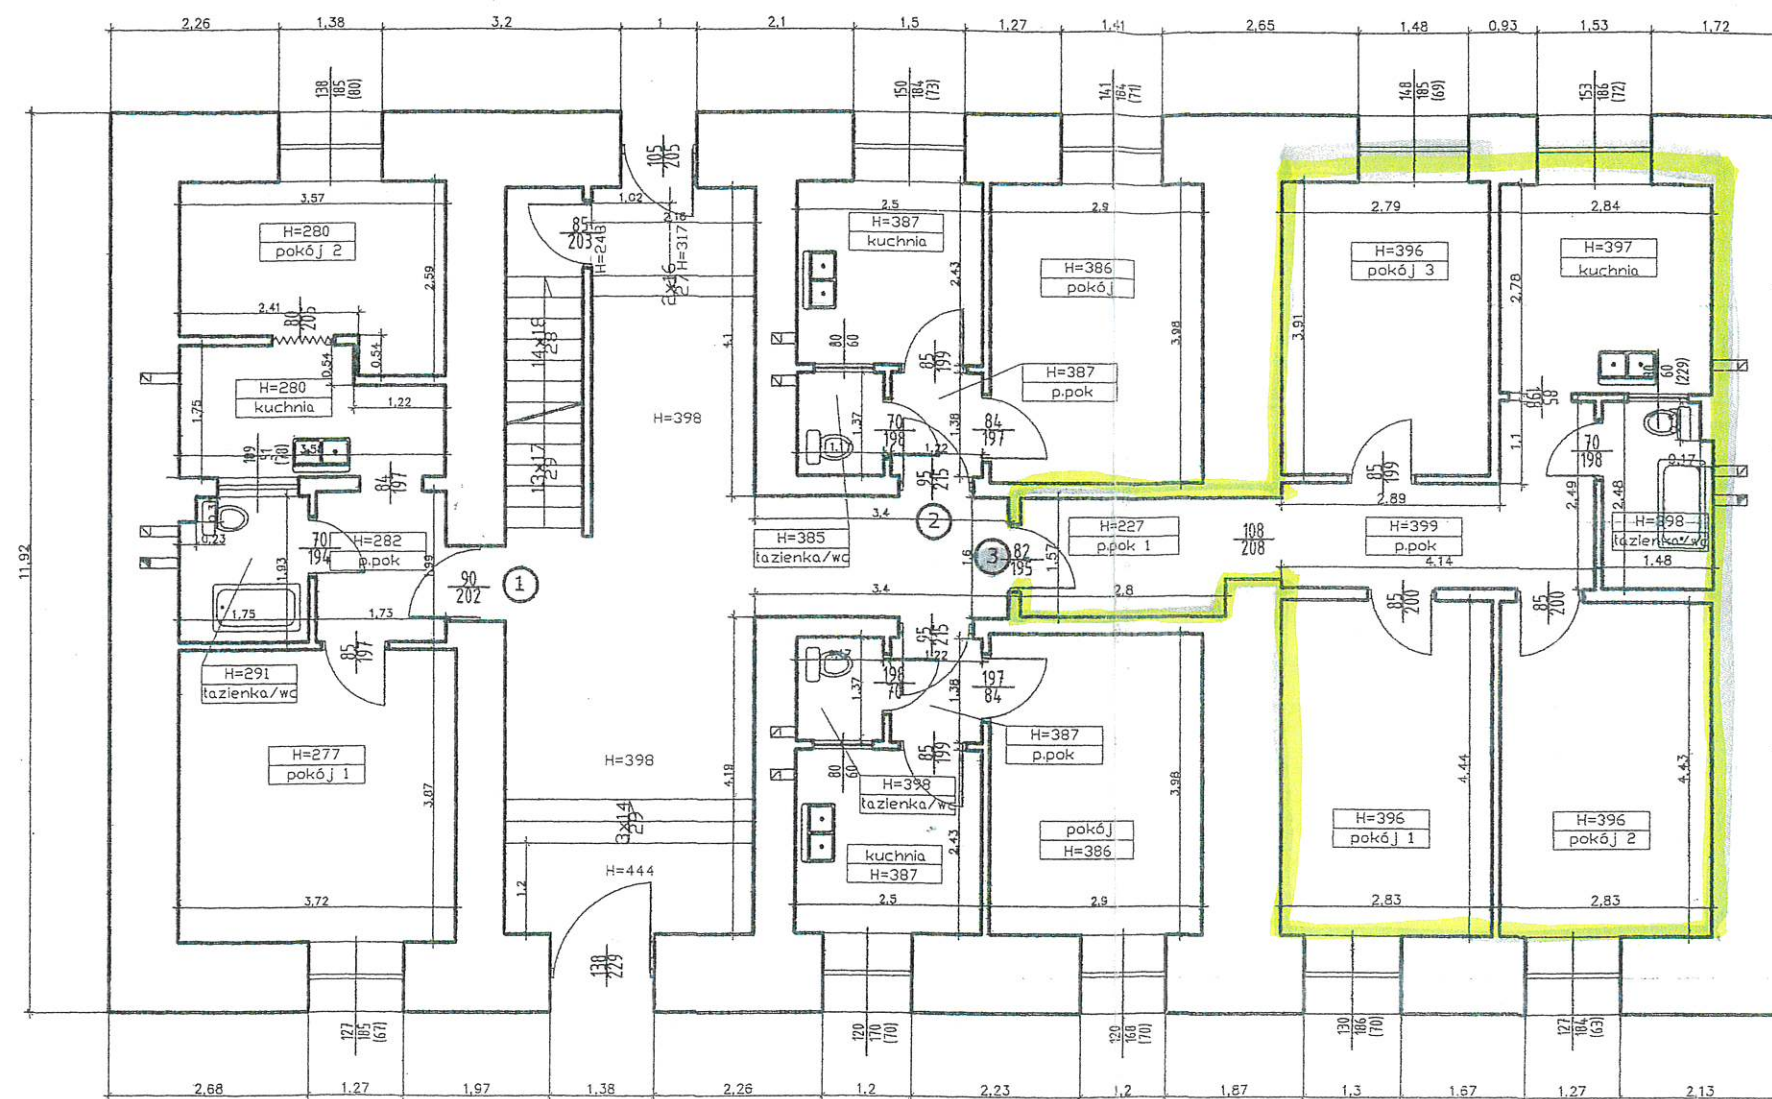


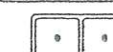

Lokal nr 1	
pokój 1	14,39m ²
pokój 2	7,94m ²
łazienka/wc	3,38m ²
kuchnia	5,61m ²
p.pok	3,44m ²
SUMA:	34,76m ²

Lokal nr 2	
pokój	11,54m ²
łazienka/wc	1,60m ²
kuchnia	6,08m ²
p.pok	1,68m ²
SUMA:	20,90m ²

Lokal nr 3	
pokój 1	12,57m ²
pokój 2	12,54m ²
pokój 3	10,91m ²
łazienka/wc	3,67m ²
kuchnia	7,90m ²
p.pok 1	4,40m ²
p.pok	7,13m ²
SUMA:	59,12m ²

Lokal nr 4	
pokój	11,54m ²
łazienka/wc	1,60m ²
kuchnia	6,08m ²
p.pok	1,68m ²
SUMA:	20,90m ²

Część wspólna	
klatka sch.	38,27m ²
SUMA:	38,27m ²

Potwierdzam aktualność *szkicu* **INSPEKTOR**
 23.11.2023. mgr *Dawid Budzjak*
 (data, podpis pracownika MZB)

Wszystkie lol... są szanami i warym
 Dokumentacja odtworzeniowa wykonana: Wrzesień 2008

A1 INWENTARYZACJA BUDOWLANA BUDYNKU MIESZKALNEGO		WYKONAWCA	
Racibórz, ul. Rynek 12a		ARCHIDOM BERNARD ŁOPACZ 47-400 RACIBÓRZ ul. ŚRODKOWA 5	
Kondygnacja:	Rzut parteru	ZLECENIODAWCA	
Branża:	Architektoniczno - Budowlana	MIEJSKI ZARZĄD BUDYNKÓW 47-400 RACIBÓRZ ul. STEFANA BATOREGO 8	
Skala:	1:100		
Wykonał:	Paweł Suffner		
Sprawił:	Bernard Łopacz upr. nr 171/91/OP		
Data opracowania:	Wrzesień 2008r		