


Lokal mieszkalny 2/12
Powierzchnia użytkowa 55,60m²

Lokal mieszkalny 2/7
Powierzchnia użytkowa 55,08m²

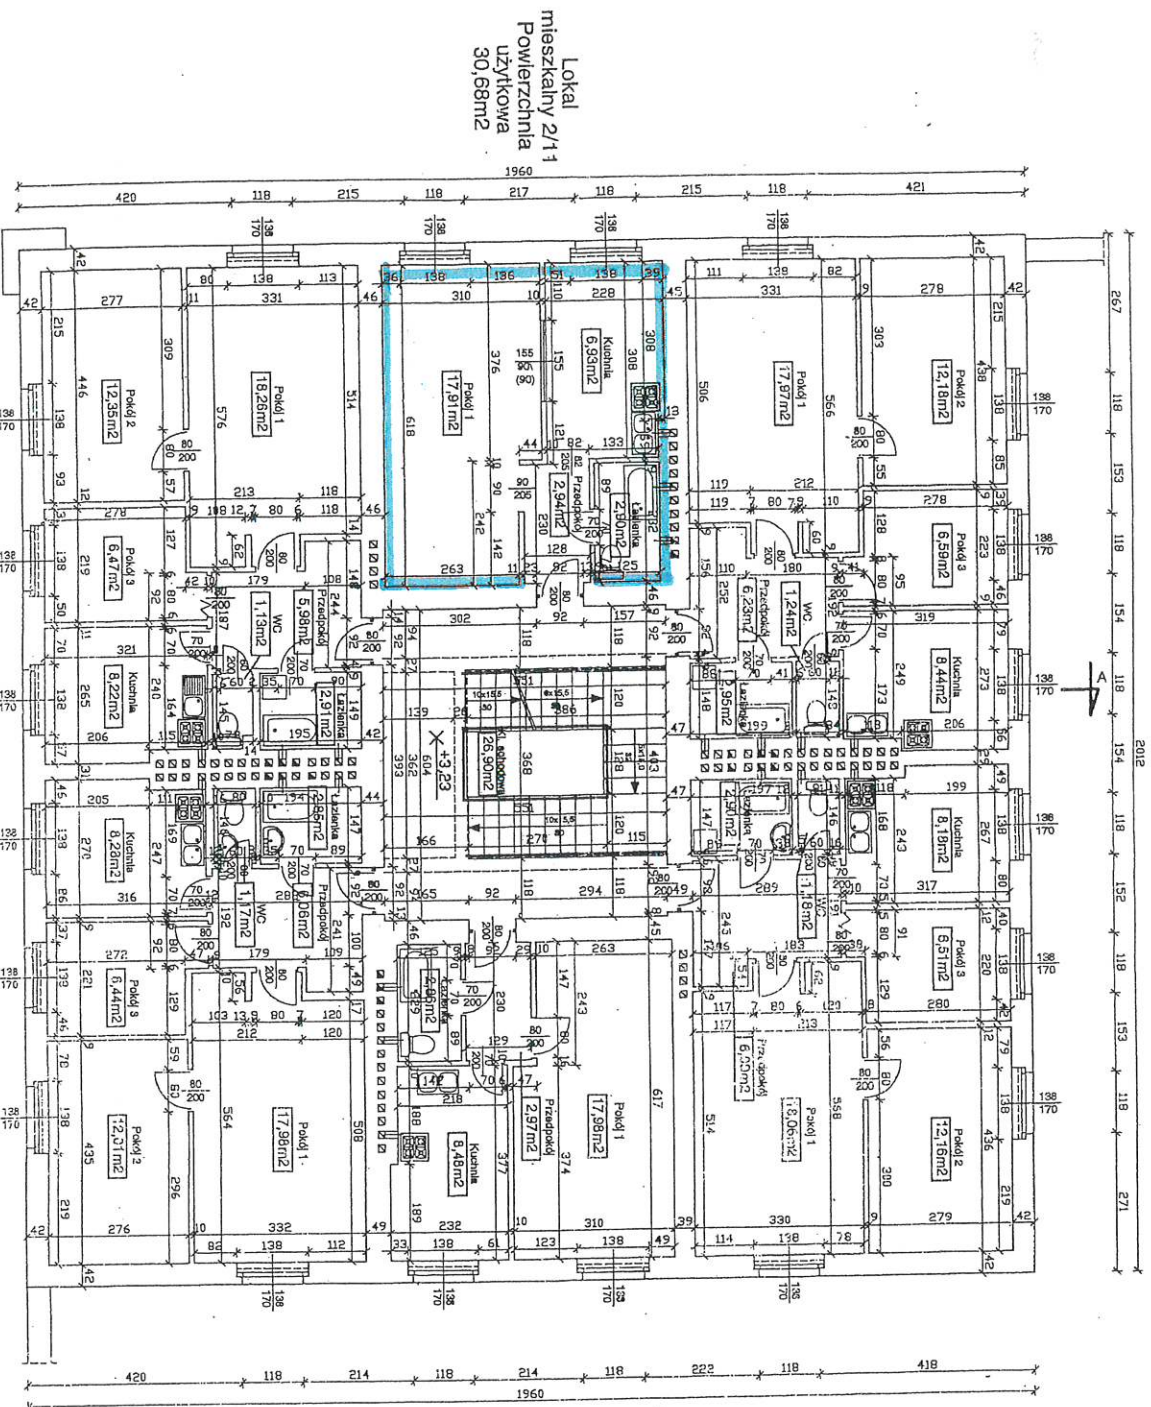

07.01.2014
Potwierdzam aktualność szkicu
(data podpis pracownika MZB)

Lokal mieszkalny 2/8
Powierzchnia użytkowa 32,29m²

RZUT I PIĘTRA
Skala 1:100

powierzchnia FI - powierzchnia obliczona
wg normy PN-ISO 9836:1997

			
ENERGOsystem			
44-200 Rybnik, ul. Jankowicka 23/25 tel. 32/735-94-72, fax. 32/423-86-00 www.energosystem.pl, biuro@energosystem.pl			
RYBNIK			
Tytuł rysunku: Rzut I piętra			
Tytuł opracowania: Inwentaryzacja architektoniczna - budowlana			
Nazwa i adres obiektu: Budynki mieszkalne, ul. Rzeźnicza 2, Racibórz			
Inwestor: Miejski Zarząd Budynków, ul. S. Batorego 8, 47-400 Racibórz			
Funkcja: Imię i nazwisko		Podpis	
Wykonał: mgr inż. Sławomir Podszwa			
Wymiar: mgr inż. Jan Ogryn		Data: 01.08.2005	
Srewności		Skala: 1:100	
		NR RYS.: 3	