

Lat. m. l.

Potwierdzam aktualność skicju

09.04.2021

(data, podpis pracownika MZB)

MIEJSKI ZARZĄD BUDYNKÓW

Oddział Gospodarki Mieszkaniowej


ul. Kolejowa 21

47-400 RACIBÓRZ

tel. 32/415 43 20, 415 35 06, 415 28 94

STARSZY INSPEKTOR

mgr Marcin Guberek

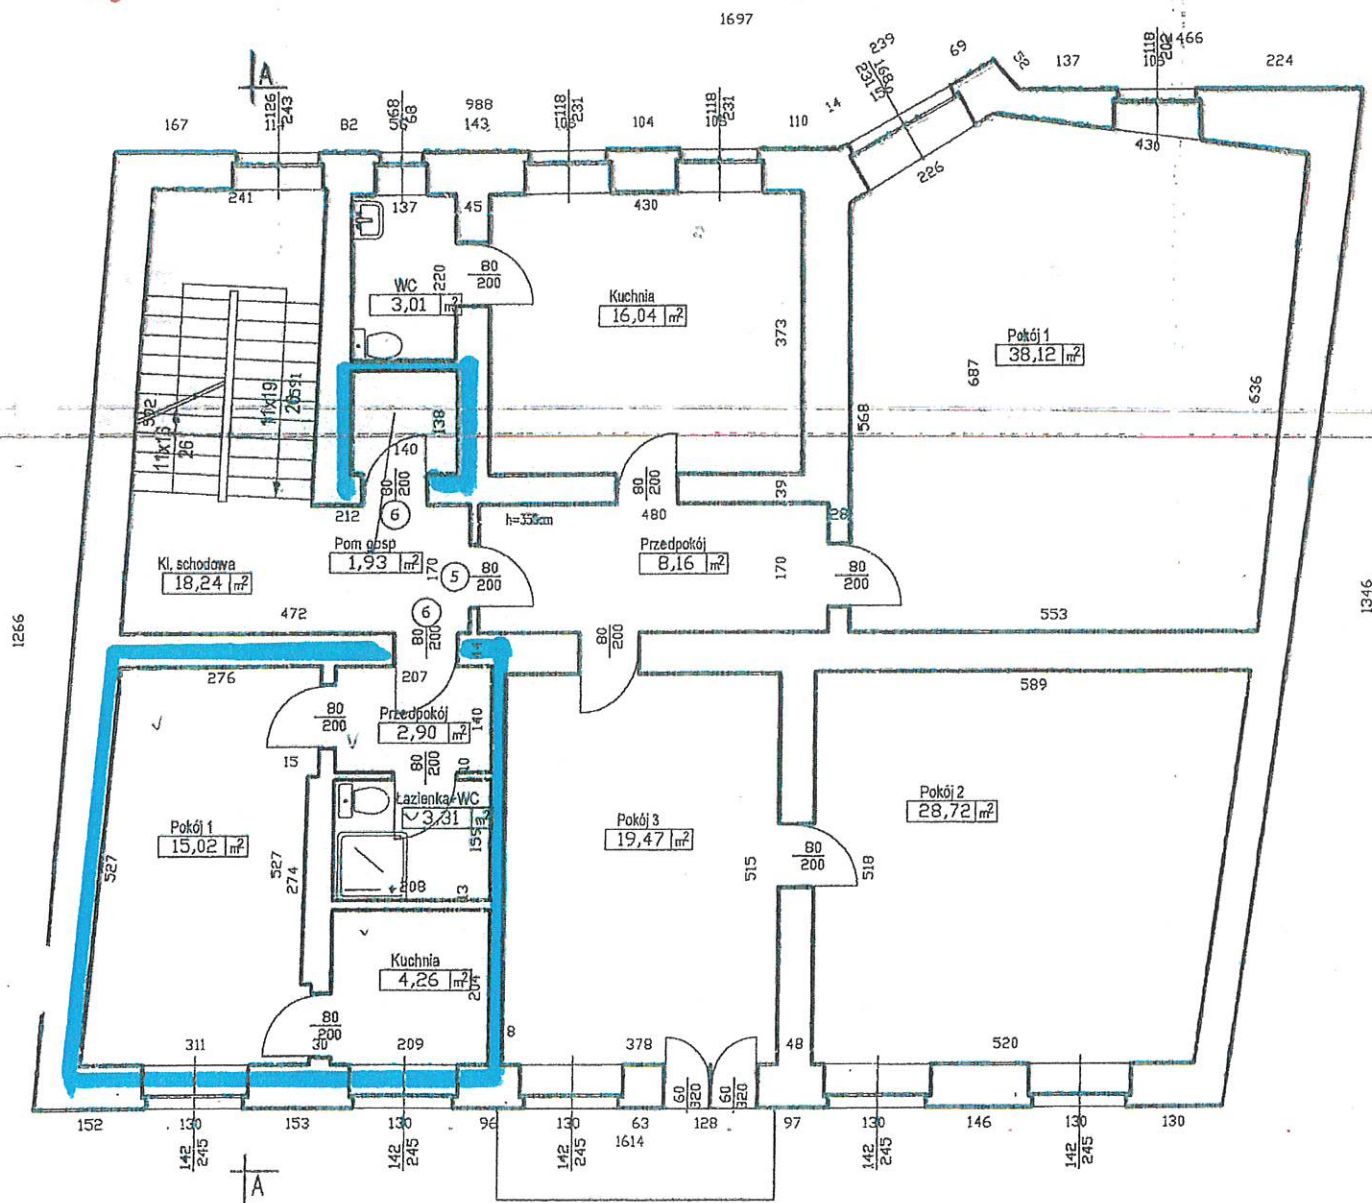

Lokal mieszkalny	5
1 Pokój 1	38,12 m ²
2 Pokój 2	28,72 m ²
3 Pokój 3	19,47 m ²
4 WC	3,01 m ²
5 Kuchnia	16,04 m ²
6 Przedpokój	8,16 m ²
SUMA:	113,52 m ²

28,72 m²
19,47 m²

113,52 m²

Lokal mieszkalny	6
1 Pokój 1	15,02 m ²
2 Przedpokój	2,90 m ²
3 Łazienka+WC	3,31 m ²
4 Kuchnia	4,26 m ²
5 Pom. gosp.	1,93 m ²
SUMA:	27,42 m ²

Części wspólne			
1	Kl. schodowa	18,24	m ²

EURO-PROJEKT

Dariusz Daniel

44-144 Żernica, ul. Powstańców Śl. 116

tel. 0-783 830 801

REGON 241102815, NIP 999 135 48 33

WYKONAWCA

EURO - PROJEKT
Dariusz Daniel
44-144 Żernica
ul. Powstańców Śl. 116



NR.4

INWENTARYZACJA BUDOWLANA

Budynek Mieszkalno - użytkowy

Racibórz, pl. Wolności 12

Nazwa rys. Rzut II piętra

Branża: Architektoniczno - Budowlana

Skala: 1:100

Wykonał: Dariusz Daniel

Spis treści: 1. Wstęp, 2. Opis, 3. Wykaz rysunków, 4. Wykaz literatury, 5. Wykaz norm, 6. Wykaz materiałów, 7. Wykaz kosztów, 8. Wykaz innych danych.

INWESTOR

Miejski Zarząd
Budynków

ul. Stefana Batorego 8
47-400 Racibórz