




Mapa: Utrzymanie Terenów

1:500

1 cm - 5 m

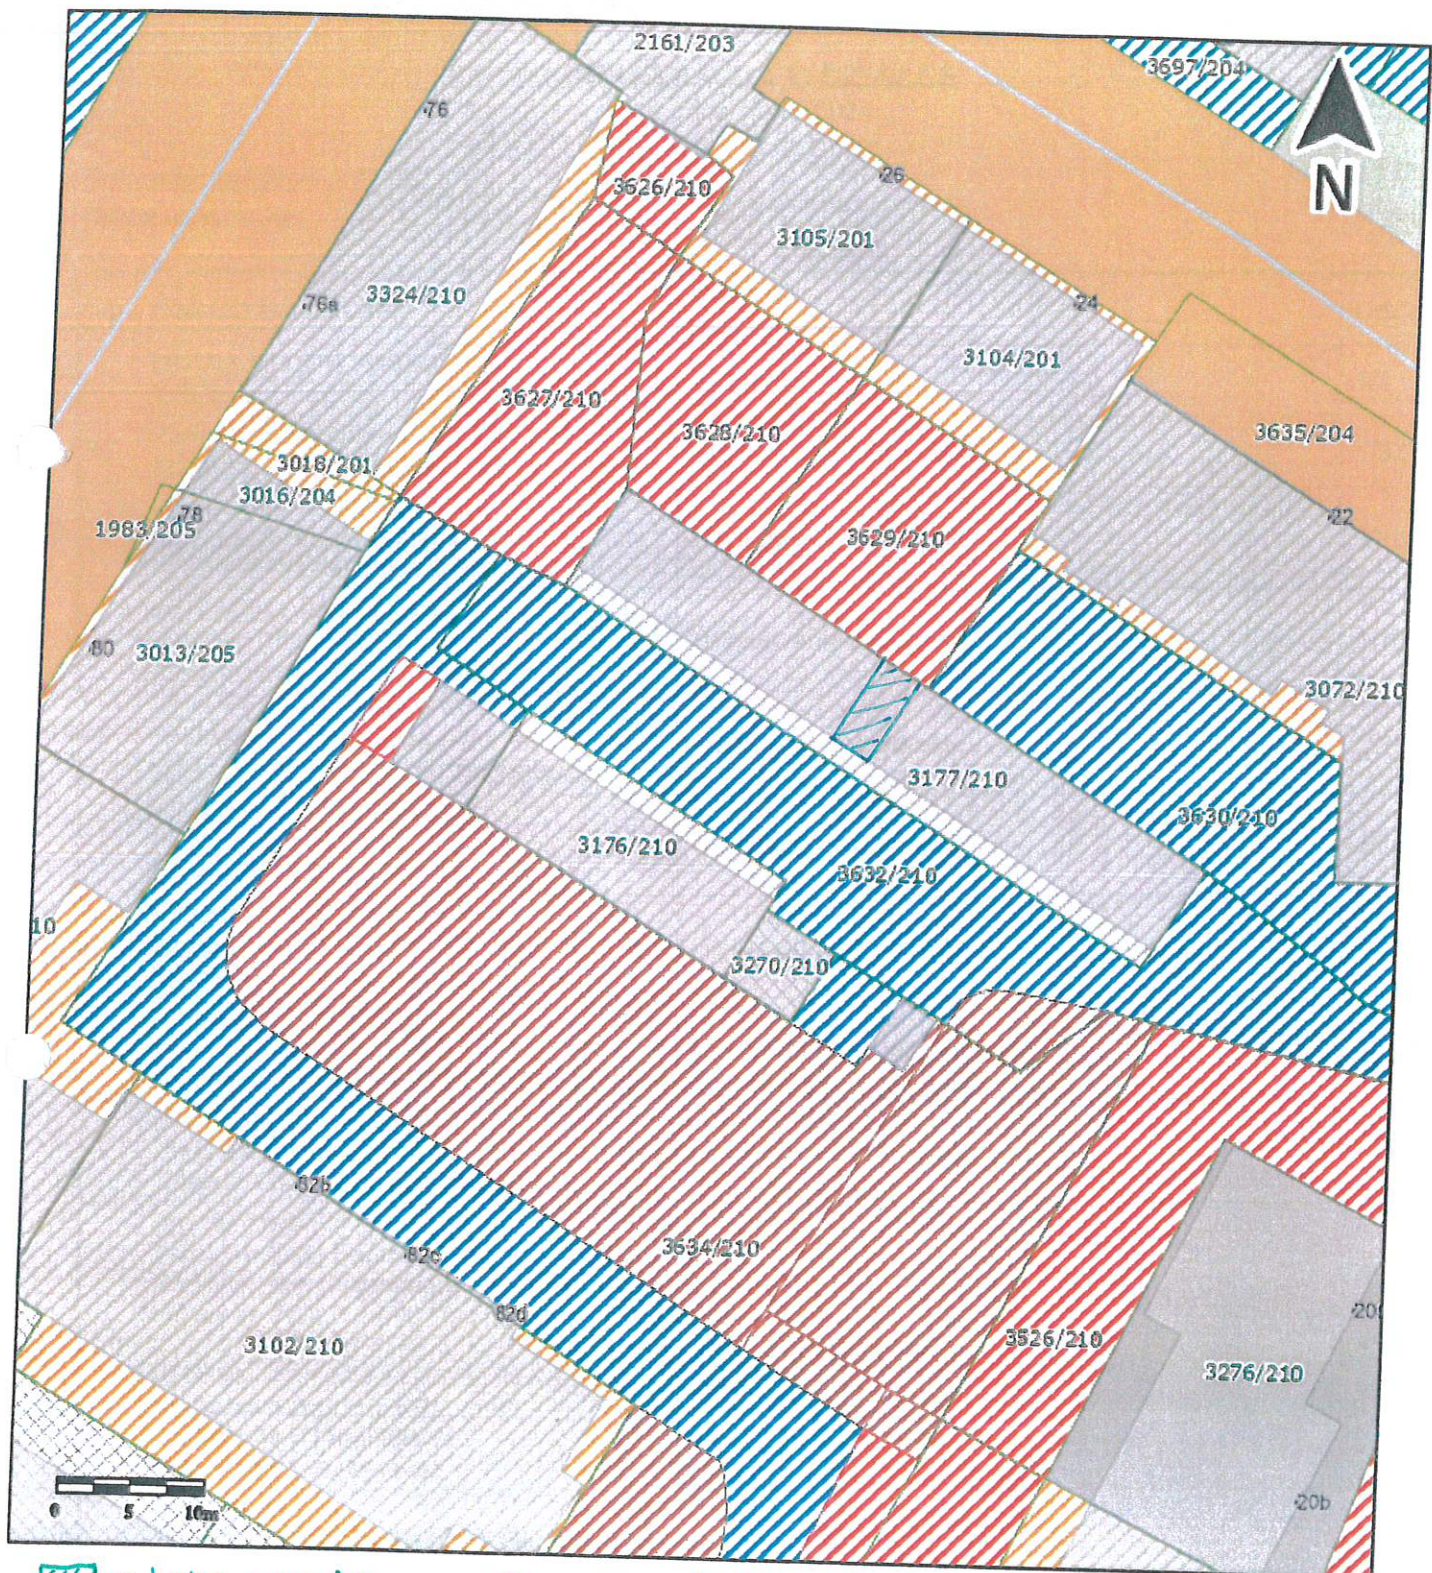

 - boks garażowy nr 8 przy ul. Opawskiej 78-80

Uwaga: Ten wydruk ma charakter wyłącznie poglądowy i w żadnym razie nie może być traktowany jako dokument oficjalny.