


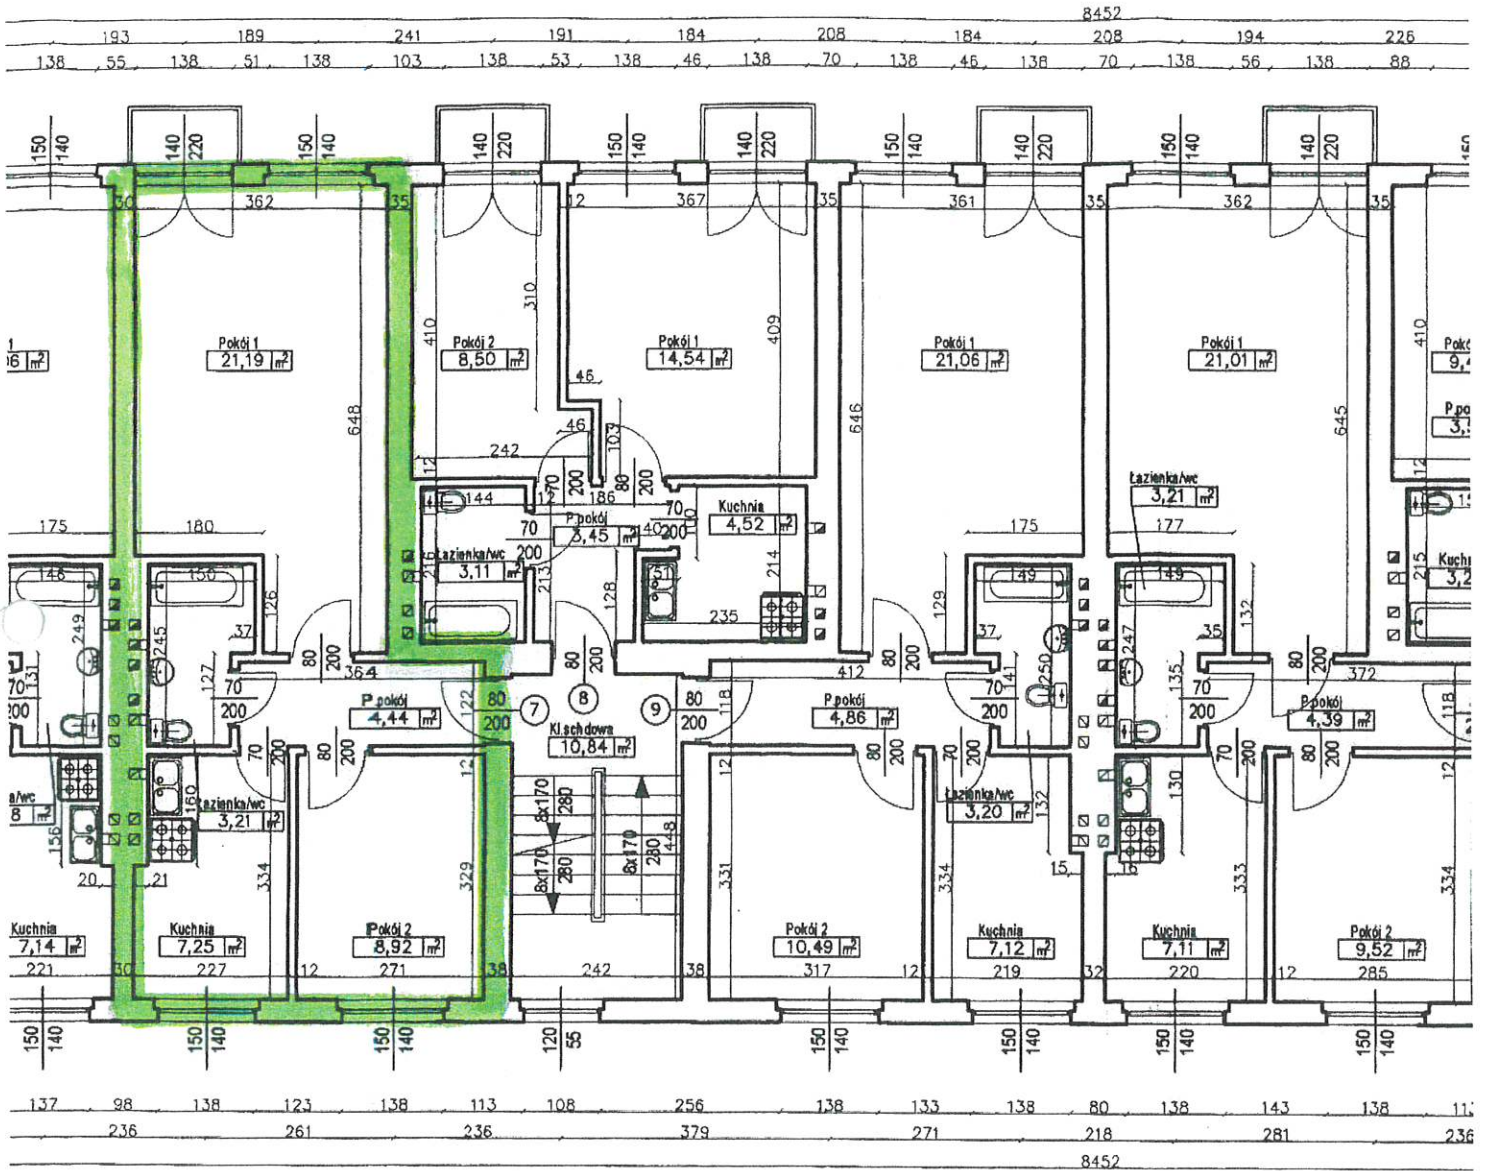

KLATKA 8

Lokal mieszkalny nr 7	
1 Pokój 1	21,19 m ²
2 Pokój 2	8,92 m ²
3 Kuchnia	7,25 m ²
4 łazienka/wc	3,21 m ²
5 Przedpokój	4,44 m ²
SUMA:	45,01 m²

Lokal mieszkalny nr 8	
1 Pokój 1	14,54 m ²
2 Pokój 2	8,50 m ²
3 Kuchnia	4,52 m ²
4 łazienka/wc	3,11 m ²
5 Przedpokój	3,45 m ²
SUMA:	34,12 m²

Lokal mieszkalny nr 9	
1 Pokój 1	21,06 m ²
2 Pokój 2	10,49 m ²
3 Kuchnia	7,12 m ²
4 łazienka/wc	3,20 m ²
5 Przedpokój	4,86 m ²
SUMA:	46,73 m²

Lokal mieszkalny nr 7	
1 Pokój 1	21,01 m ²
2 Pokój 2	9,52 m ²
3 Kuchnia	7,11 m ²
4 łazienka/wc	3,21 m ²
5 Przedpokój	4,39 m ²
SUMA:	45,24 m²

Loka	
1 P	
2 P	
3 K	
4 Łaz	
5 Prz	

Część Wspólna Budynku	
1 KJ.schodowa	10,84 m ²
SUMA:	10,84 m²

Część	
1 Kl.	

Potwierdzam aktualność szkicu

30.01.2014

(data, podpis pracownika MZB)

INSPEKTOR

Dawid Budziak

MIEJSKI ZARZĄD BUDYNKÓW
Oddział Gospodarki Mieszkaniowej
ul. Kolejowa 21
47-400 RACIBÓRZ
tel. 32/415 40 20, 415 35 05, 413 28 04