


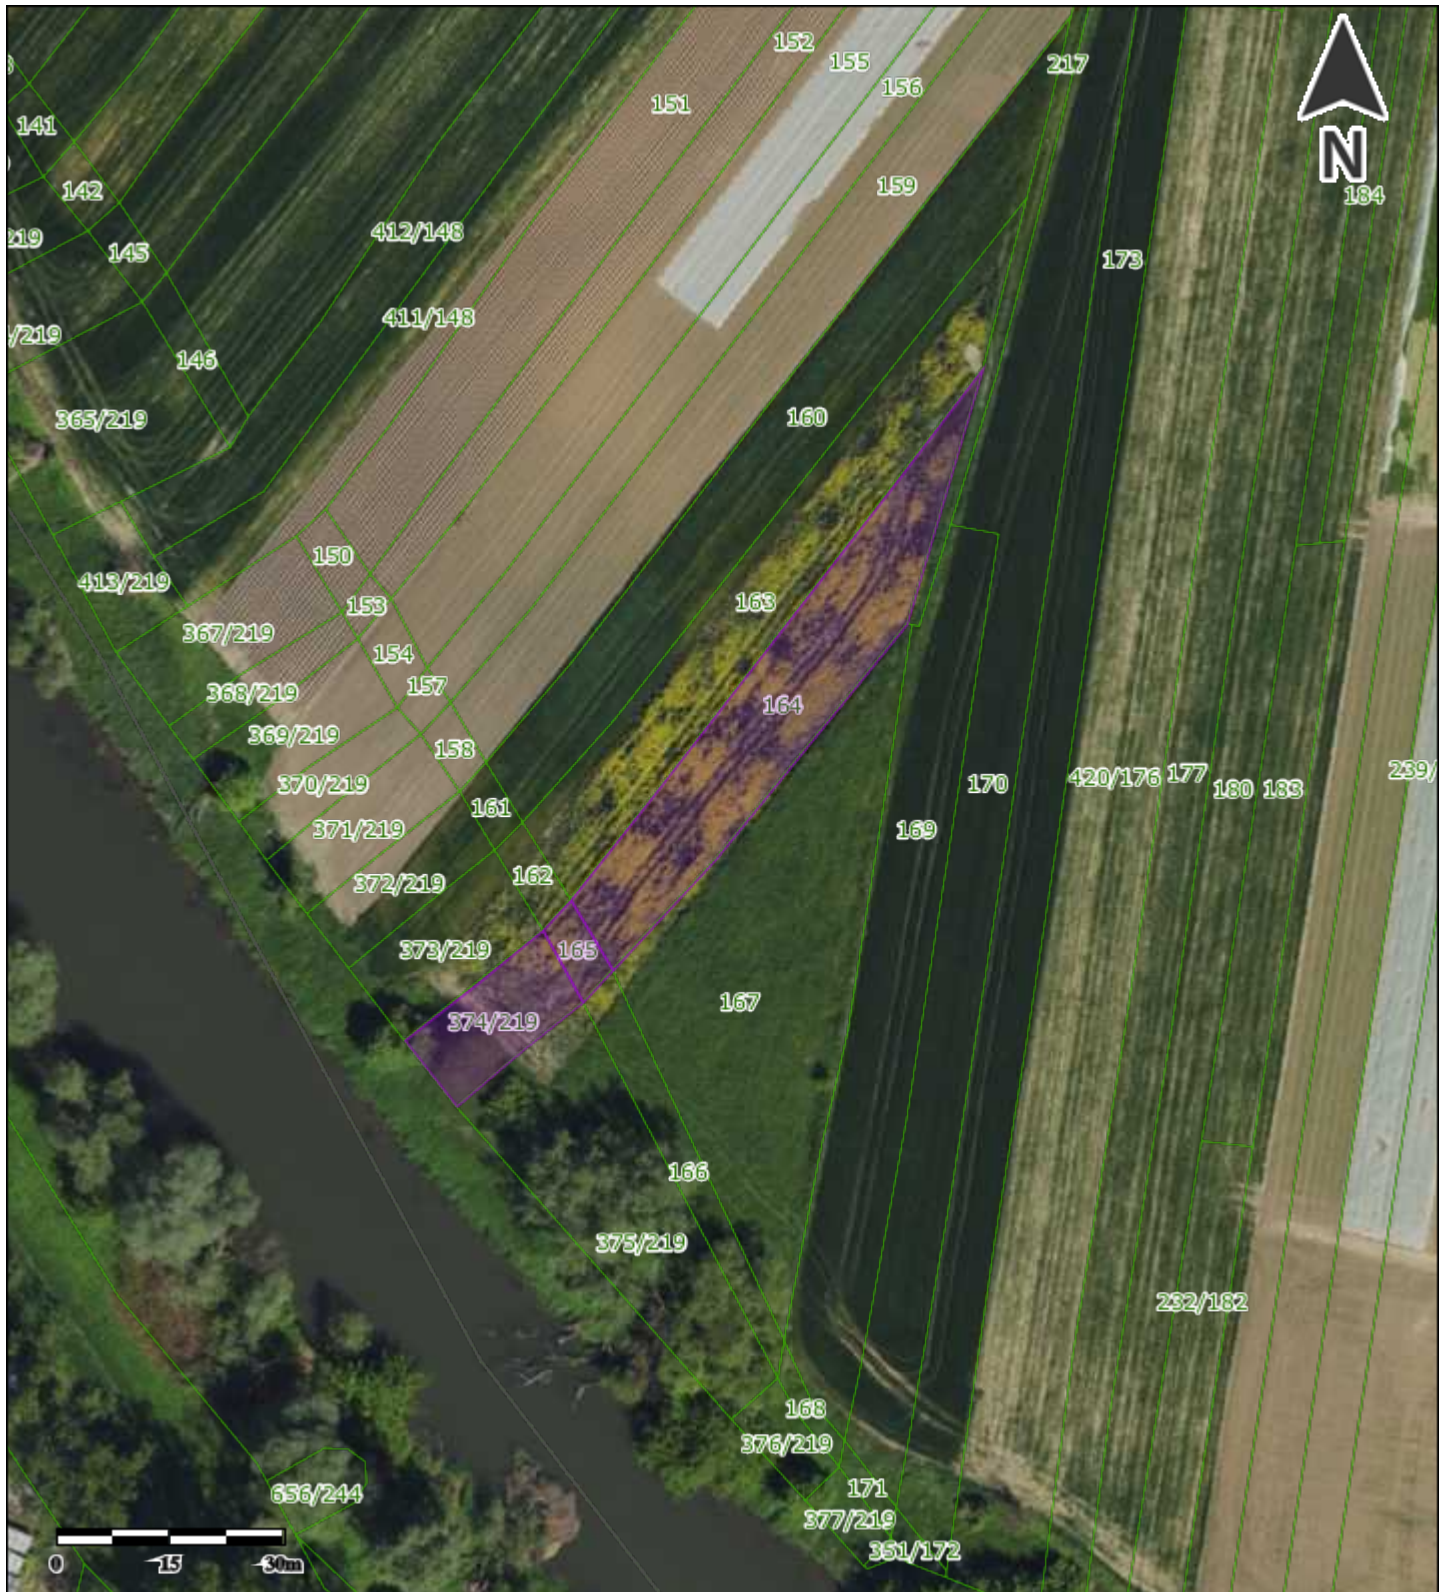

Mapa: **Portal Mieszkańca**

1:1000

1 cm - 10 m


$$T_{n+1} = T_n + \frac{1}{n} \quad \text{and} \quad T_1 = 1$$

Uwaga: Ten wydruk ma charakter wyłącznie poglądowy i w żadnym razie nie może być traktowany jako dokument oficjalny.