MIEJSKI ZARZĄD BUDYNKÓW
Oddział Gospodarki Mieszkaniowej
ul. Kolejowa 21
47-400 RACIBÓRZ
tel. 32/415 43 20, 415 26 80, 415 26 94

Potwierdzam aktualność szkicu
21.08.2023
(data, podpis pracownika MZB)

STARSZY INSPEKTOR
mgr Marcin Ciuberek

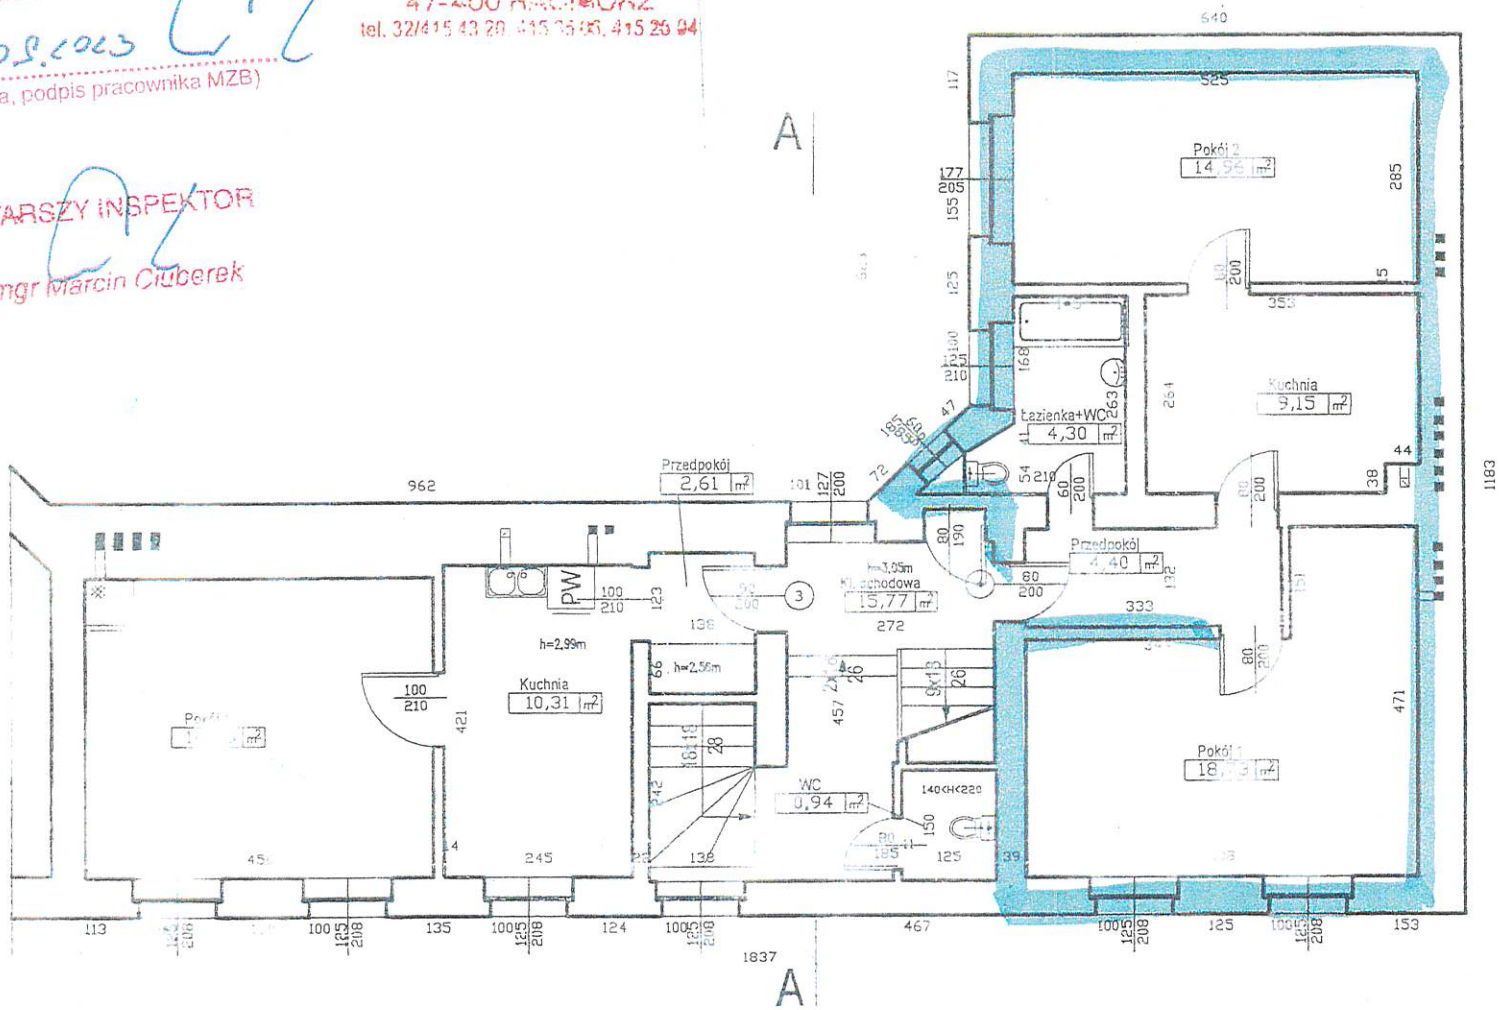

Lokal mieszkalny		4	
1	Pokój 1	18,73	m²
2	Pokój 2	14,96	m²
3	Kuchnia	9,15	m²
4	Przedpokój	4,40	m²
5	Łazienka+WC	4,30	m²
	SUMA:	51,54	m²

Lokal mieszkalny		3	
1	Pokój 1	18,23	m²
2	WC	0,94	m²
3	Kuchnia	10,31	m²
4	Przedpokój	2,61	m²
	SUMA:	32,09	m²

Części wspólne			
1	Kl. schodowa	15,77	m²
	SUMA:	15,77	m²

ZAŁĄCZNIK NR 1

Wysokość kondygnacji wg rzutu
wyliczenie powierzchni na podstawie normy:PN-70/B-02365

EURO-PROJEKT
Dariusz Daniel
44-144 Żernica, ul. Powstańców Śl. 116
tel. 0 783 630 601
REGON 241036760 NIP 631 195 48 33

WYKONAWCA	NR.5	INWENTARYZACJA BUDOWLANA Budynek Mieszkalno - użytkowy	INWESTOR
EURO - PROJEKT Dariusz Daniel 44-144 Żernica ul. Powstańców Śl. 116	Racibórz, Lecznicza 2		Miejski Zarząd Budynków ul. Stefana Batorego 8 47-400 Racibórz
	Nazwa rys.	Rzut I piętra	
	Branża:	Architektoniczno - Budowlana	
	Skala:	1:100	
	Wykonał:	Dariusz Daniel	
	Sprawdził:	mgr inż. arch. Zbigniew Chybowski upr.nr 486/94	
euro-projekt2009@o2.pl / 0 783 630 601	Data opracowania:	czerwiec 2017r	