

MAPA DO CELÓW PROJEKTOWYCH
SKALA 1:500

Powiat : raciborski
Gmina : Rudnik
Obwód : Rudnik
Działka: 464
Godło mapy : 6.126.22.04.1.3/4
Układ współrzędnych : "2000"
Poziom odniesienia : Kronsztad
Numer sprawy: SG.6642.2.637.2020

Granice wniesiono na podstawie mapy ewidencyjnej z PZGiK w Raciborzu.
Nie badano słabej jakości granic na przedmiotowej działce.
Brak projektów z Krawędzi koordynacyjnej w zakresie opracowania.
Nie wpółniża się istniejąca w terenie linia nie wskazująca na mapie urządzeń sieci.
użytkownika terenu, które nie były zgłoszone do inwentaryzacji projektowej.

Niniejsza mapa jest prowadzona w postaci rastrowej systemy uzupelnianej o dane wektorowe z zastosowaniem symboliki nieobowiązkowej już instrukcji K1 - mapa zasiedlona z 1998r. dostępnej na stronie www.gugik.gov.pl.
Nie wszystkie dane ewidencyjne wykazane na niniejszej mapie spełniają wymagania dokładnościowe określone w przepisach.

LEGENDA:


- Linie rozgraniczające MPZP
- Strefa ochrony konserwatorskiej
- Strefa ograniczeń lokalizacyjnych wokół cmentarza

Sporządzono dnia 02.06.2020

GEODETA
David Wyglenda

GEODETA
mgr inż. Elżbieta Kłosa

Proświadcza się, że niniejszy dokument został opracowany w wyniku prac geodezyjnych i kartograficznych, których rezultaty zawiera opisać techniczny wysłany do władz materialny państwowy z 2020 r. geodezyjny i kartograficzny	STACJA RACIBORSKI
Organ prowadzący projekt	STACJA RACIBORSKI
zespół geodezyjny i kartograficzny	STACJA RACIBORSKI
Identyfikacja projektu	P.2411.2020..R20
techniczny	08-06-2020
Data wykonania projektu	08-06-2020
techniczny	08-06-2020
materialny	08-06-2020
Imię, nazwisko i podpis osoby reprezentującej organ	mgr inż. Elżbieta Kłosa

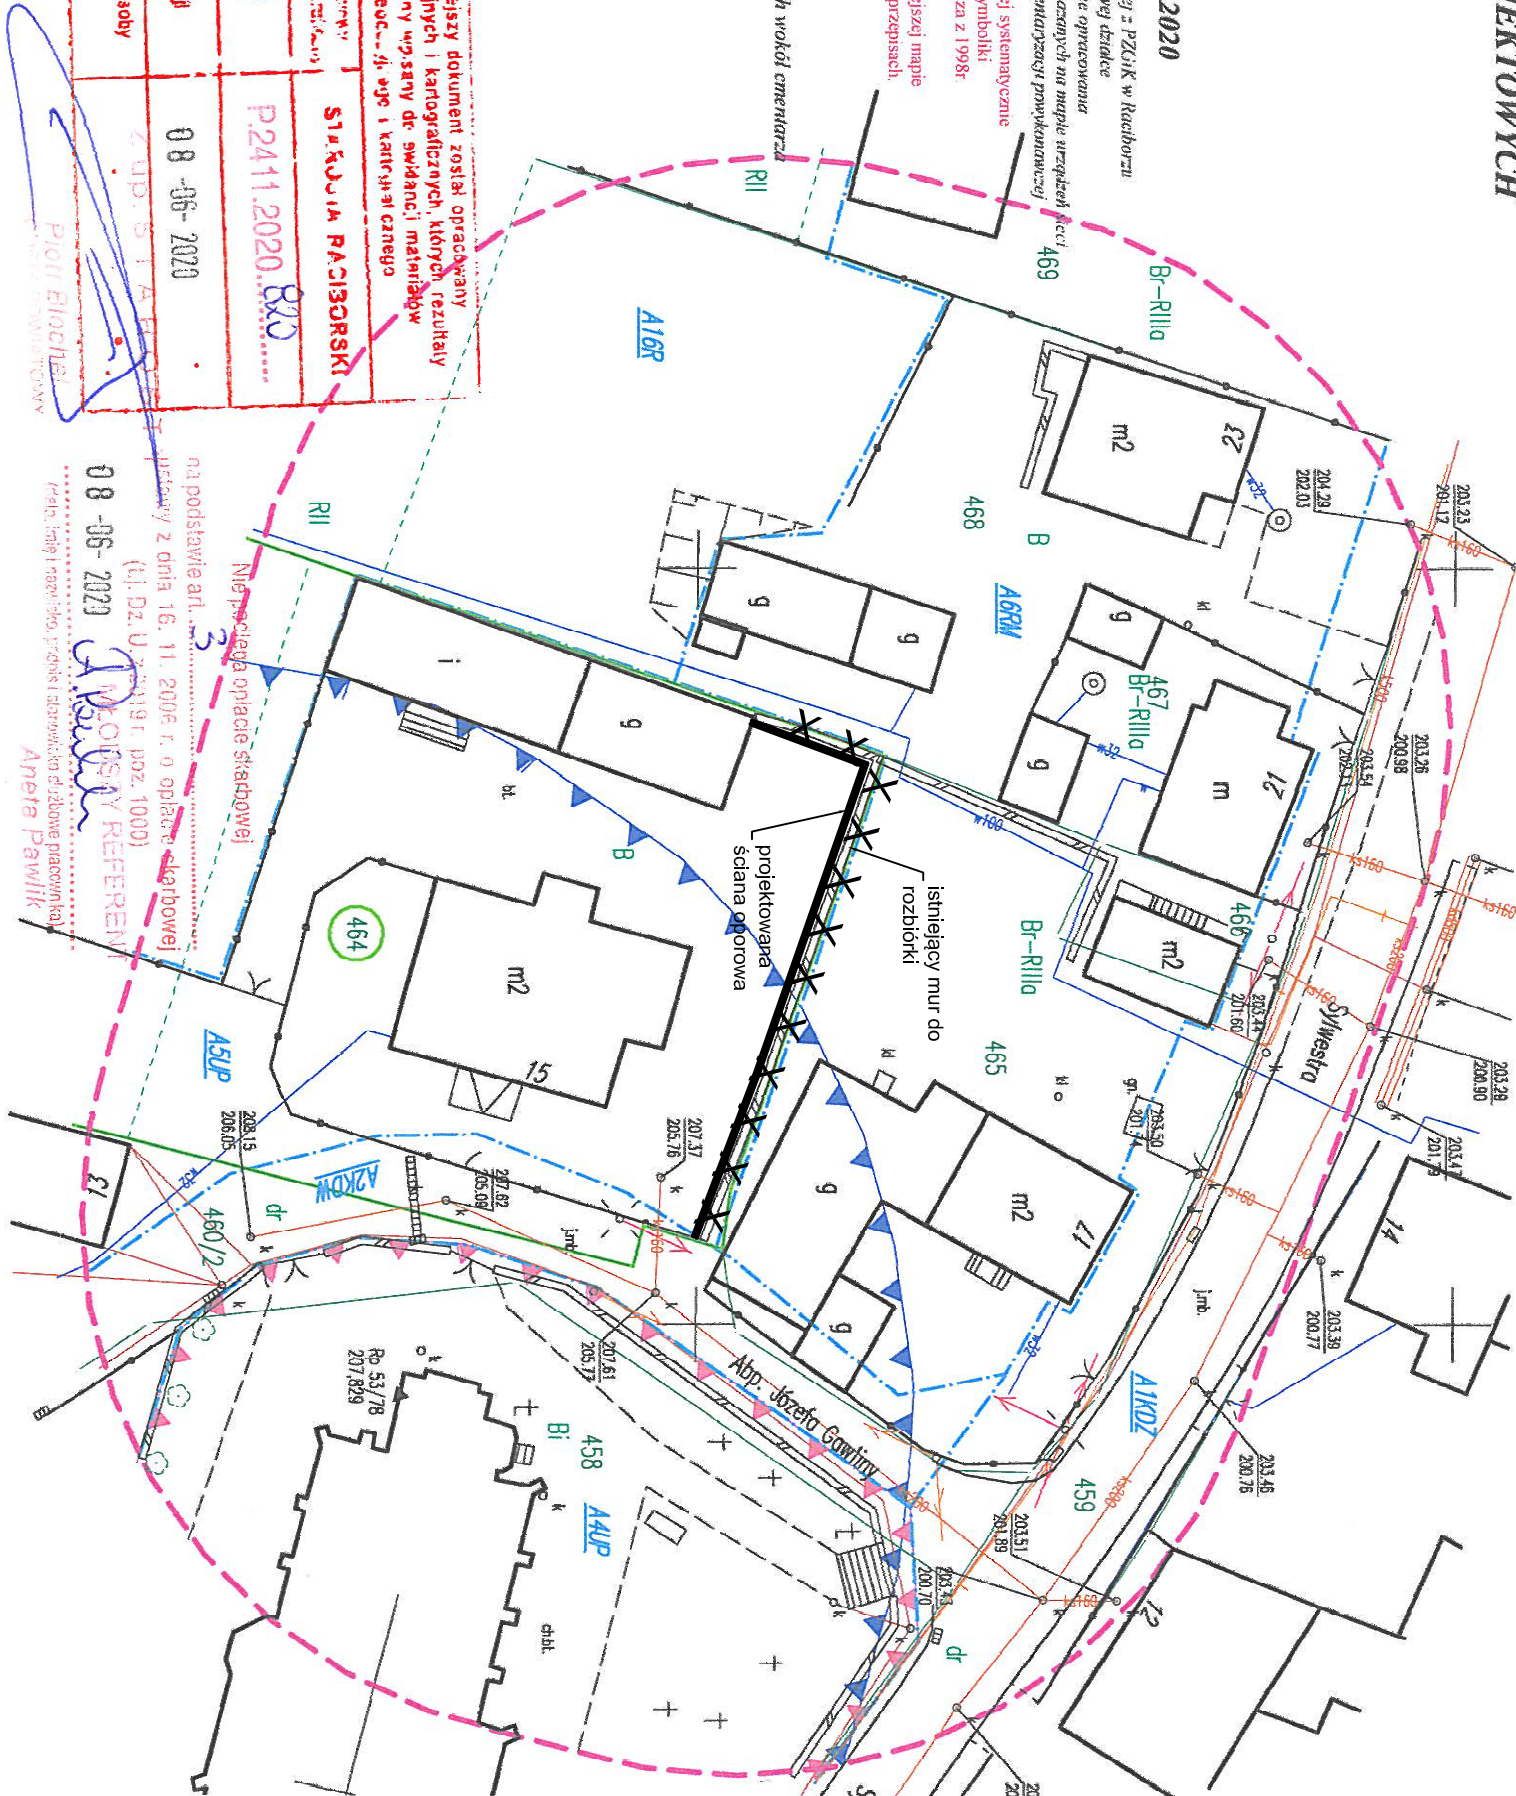

- Legenda
- Istniejący mur do rozbiórki
 - projektowana ściana oporowa

<p>PRACOWNIA PROJEKTOWA ARCHIDOM Bernard Łopacz ul. Sokoła 5, 47-400 Racibórz</p>		projekt: BUDOWA ŚCIAN OPOROWYCH WRAZ Z ROZBIÓRKĄ ISTNIEJĄCYCH ŚCIAN
branża: KONSTRUKCJE		
stadium: PROJEKT WYKONAWCZY		
inwestor: Parafia pw. św. Katarzyny Aleksandryjskiej ul. Abp. Józefa Gawliny 3, Rudnik		
lokalizacja: działka nr 464 ul. Abp. Józefa Gawliny 15 47-411 Rudnik		
temat rysunku: Zagospodarowanie terenu		
projektant konstrukcji: mgr inż. Roman Sioś upr. nr 49191	skala: 1:500	rysunek: Z-1
opracowanie: mgr inż. Piotr Nlestrój	data opracowania: wrzesień 2020	