




Widok przęsla plotu  
skala 1:25

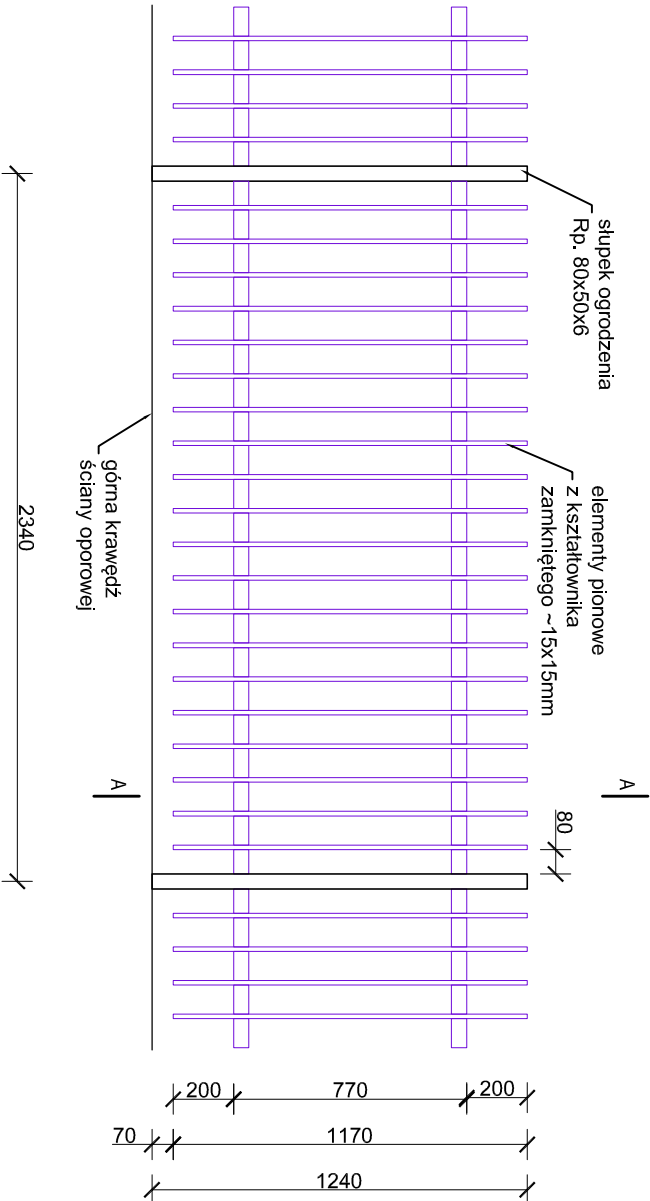


Przekrój A - A  
skala 1:25

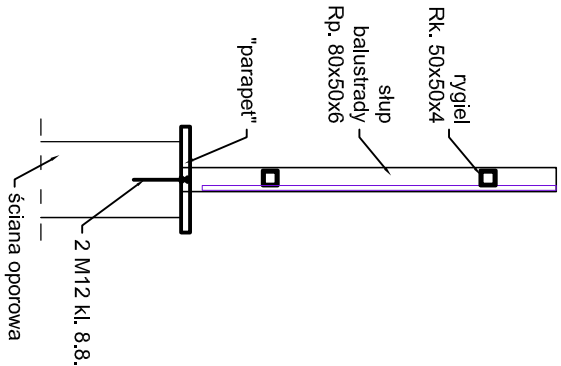

Detal blachy czołowej "2"  
skala 1:10

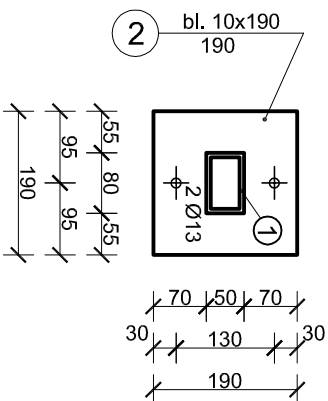

Widok plotu z góry  
skala 1:5

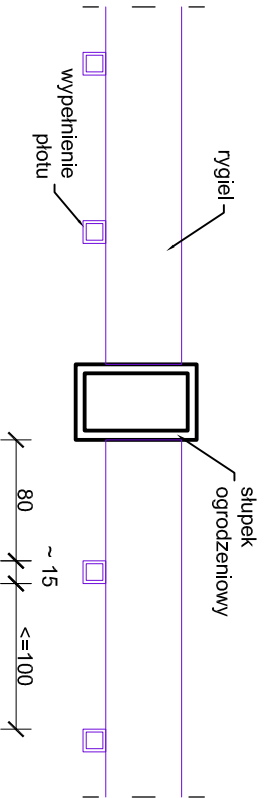

- UWAGA:**
- 1) Wszystkie prace wykonać zgodnie ze sztuką budowlaną, obowiązującymi normami oraz instrukcjami producentów.
  - 2) W razie wystąpienia problemów nie objętych opracowaniem należy skontaktować się z projektantem.
  - 3) Rozwiązania warsztatowe należy omówić z projektantem.
  - 4) Rzuty, przekroje, rysunki szczegółowe oraz opis techniczny należy łącznie rozpatrywać.
  - 5) Przed przystąpieniem do robót budowlanych należy sprawdzić wymiary oraz ilości na miejscu budowy.

- 6) Elementy ogrodzenia ocynkować oraz pomalować farbami proszkowymi na wybrany kolor.
- 7) Profile otwarte zabezpieczyć od góry za pomocą kapturów z tworzywa PE.
- 8) Przęsła mocować do słupków za pomocą łączników systemowych.
- 9) Przedstawione wymiary ogrodzenia oraz sposób montażu należy dostosować do wybranego na etapie wykonawstwa producenta ogrodzenia.
- 10) Stal: St3Sx
- 11) Długości pręseł dostosować do rozstawu słupków.
- 12) Słupki obrodzenia mocować do ściany żelbetowej za pomocą kotew klejanych.
- 13) Dokładne wymiary włączyć z natury po wykonaniu żelbetowych ścian oporowych.

<div><div><div><div><div><span></span></div></div><div><div>ARCHIDOM</div><div>ul. Środkowa 5, 47-400 Radbórz</div></div></div><div><div>PRACOWNIA PROJEKTOWA</div><div>Bernard Łopacz</div></div></div></div>	projektant: <b>mgr inż. arch Bernard Łopacz</b> nr 17191/OP	projekt :  BUDOWA ŚCIAN OPOROWYCH WRAZ Z ROZBÓRKĄ ISTNIEJĄCYCH ŚCIAN
	branża: KONSTRUKCJE	
	stadium: PROJEKT WYKONAWCZY	
	inwestor: Parafia pw. św. Katarzyny Aleksandryjskiej ul. Abp. Józefa Gawliny 3, Rudnik	
lokalizacja: działka nr 464 ul. Abp. Józefa Gawliny 15 47-411 Rudnik		
temat rysunku: <b>Ogrodzenie - detale</b>		
projektant konstrukcji: <b>mgr inż. Roman Stos</b> upr. nr 49/91	skala: <b>1:25</b>	rys. nr: <b>K-2</b>
opracowanie: mgr inż. Piotr Niestrój		data opracowania: <b>wrzesień 2020</b>