


RZUT II PIĘTRA
skala 1:100

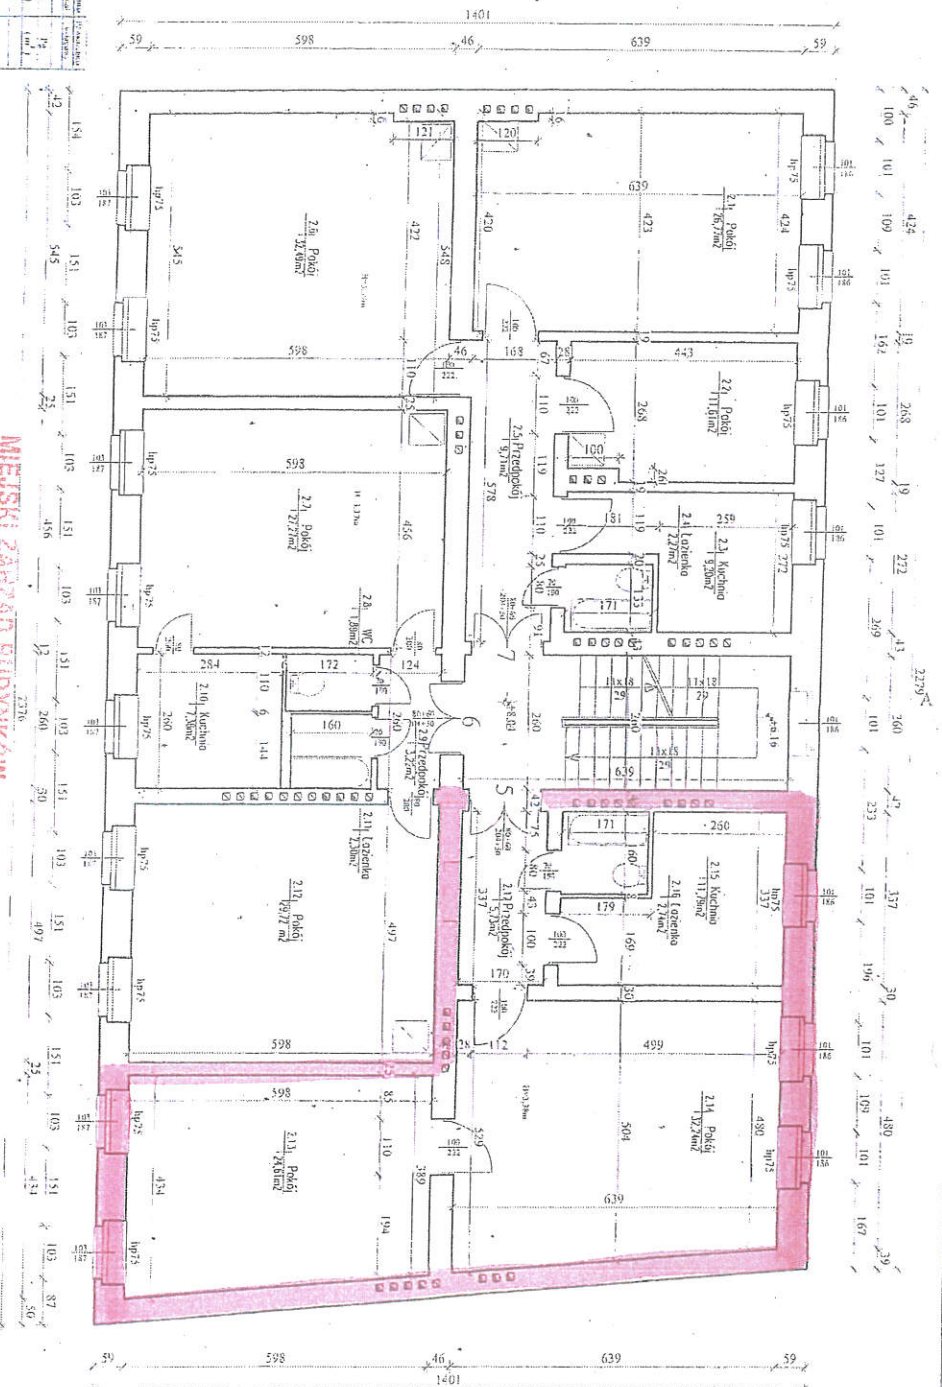


MIĘSKI ZARZĄD BUDYNKÓW
Oddział Gospodarki Mieszkaniowej
ul. Kolejowa 21
47-400 RACIBÓRZ
tel. 32/415 43 76, 43 77 15 09, 11 5 28 94

Potwierdzam aktualność szkicu
31.01.2023
(data, podpis pracownika MZB)
STARSZY INSPEKTOR

mgr Marcin Ciberek

 ARCHIDOM		RZUT II PIĘTRA Projekt Inwentaryzacji budynku mieszkalnego 47-400 Racibórz, ul. Lomżna 38 Inwestor: Miński Zarząd Budynków ul. Bismarcka 8 5 1:100 Projektant: ARCHIDOM mgr inż. arch. Bernard Łopacz Nr 17/19/10P Czynności: Data opracowania: 2012-09-19 mgr inż. arch. Marcin Ciberek
---	--	---