


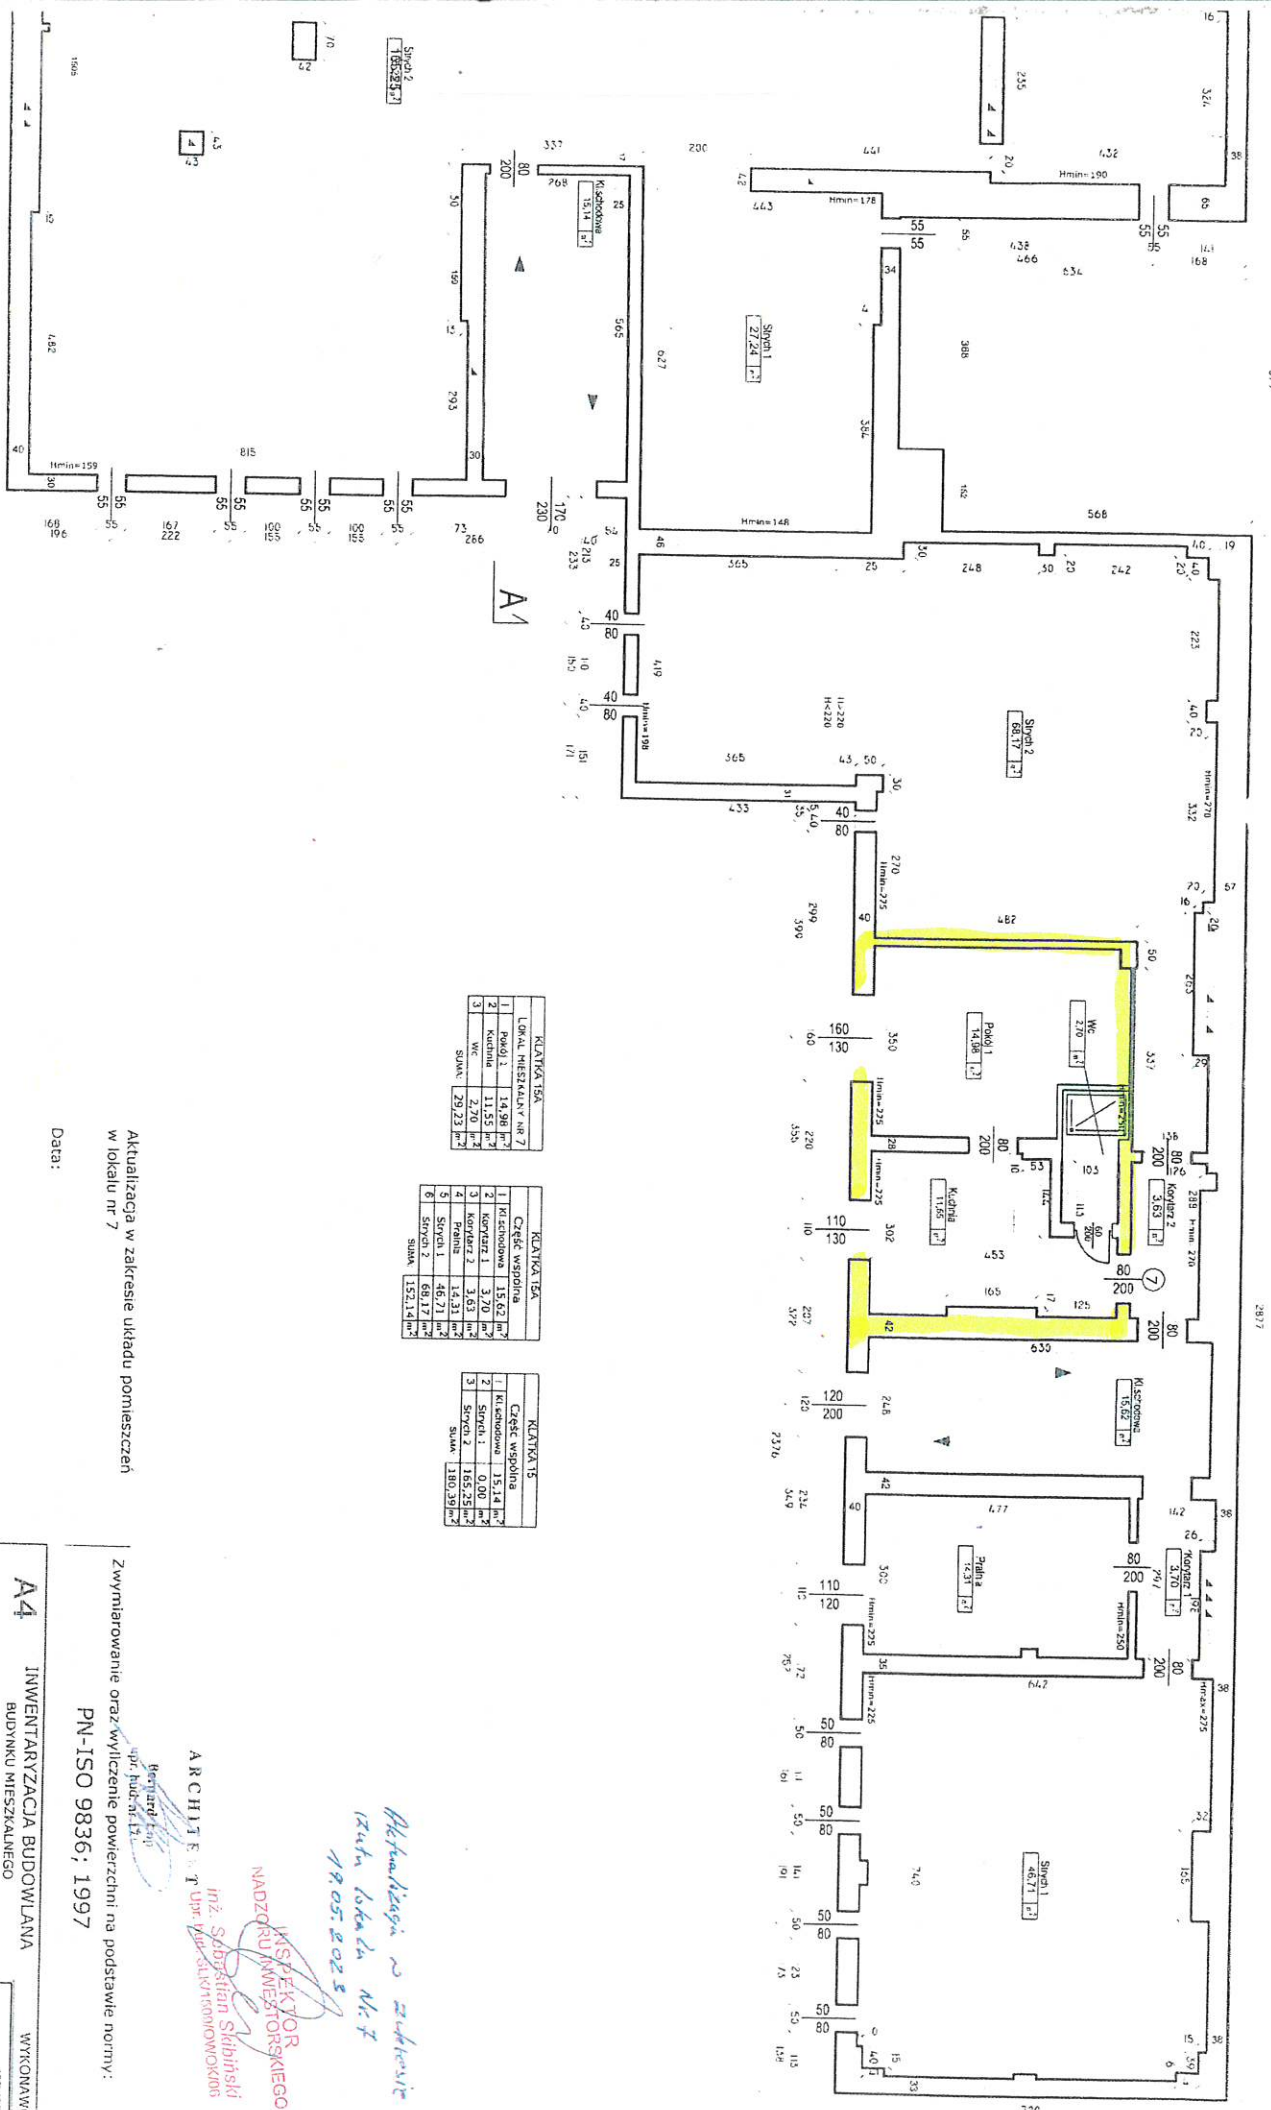




Zwymiarowanie oraz wyliczenie powierzchni na podstawie normy:
PN-ISO 9836: 1997

ARCHITEKT
 NADZORU INWESTORSKIEGO

aktualizacja z zakresu

A4
INWENTARYZACJA BUDOWLANA
 BUDYNKU MIESZKALNEGO

Racibórz, ul. Ogrodowa 15-15a

Wzrost podłoża

Architektoniczno - Budowlana

Skala:

1:100

Wysokość:

Sprawy:

WYKONAWCA
 ARCH. BOKA
 BERNARD LONCZ
 47-400 RACIBÓRZ
 ul. ŚRODKOWA 5

MIĘSKI ZARZĄD BUDYNKÓW
 47-400 RACIBÓRZ
 ul. STEFANA BATOREGO 3