

Nasz znak: TT/WT/61/15

Racibórz, dnia 18.06.2015r.

**ML DESIGN**  
**ul. Jagiellońska 19**  
**43-410 Kończyce Małe**

Dotyczy: warunków technicznych wykonania podłączenia do kanalizacji deszczowej odwodnienia parkingu zlokalizowanego przy ulicy Drewnianej w Raciborzu dz. nr 2712/25.

W odpowiedzi na wniosek z dnia 01.06.2015r. w sprawie jw. informujemy co następuje:

#### **1. Podłączenie kanalizacji deszczowej:**

Celem umożliwienia odprowadzenia wód opadowych z obiektu, niezbędne jest:

- a. włączenie do istniejącej kanalizacji deszczowej Ø 1500 mm, zlokalizowanej w ulicy Drewnianej poprzez istniejącą studnię o rzędnych 188,48/184,21;
- b. odcinek instalacji odwadniającej wykonać z rur PVC klasy S Lite (SN8) SDR 34, (średnica dobrana przez projektanta) łączonych na kielich z uszczelką gumową;
- c. rury układać zgodnie z instrukcją producenta rur;
- d. miejsca parkingowe zaprojektować z płyt ażurowych lub innych umożliwiających wykorzystanie naturalnej retencji (można zastosować również skrzynki rozsączne);
- e. w przypadku całościowej szczelnej powierzchni projektowanego parkingu należy na przewodzie odprowadzającym wody opadowe do studni zabudować urządzenia podczyszczające;
- f. w dokumentacji projektowej należy ująć obliczenia dodatkowych (wynikających z przesłanych obliczeń) ilości wód opadowych i roztopowych stwierdzające możliwość przejęcia ich przez kanalizację deszczową. W przypadku gdy istniejący kanał deszczowy Ø 1500 mm nie będzie w stanie przyjąć tej ilości wód, należy przyjąć inne rozwiązanie np. powierzchnię parkingową zaprojektować z maksymalnej ilości płyt ażurowych.

#### **2. Inne uwarunkowania ogólne:**

- a. w celu wykonania podłączenia, należy opracować projekt budowlany zgodnie z ustawą „Prawo Budowlane” ( Dz. U. z 2010r. nr 243 poz.1623 ) z uzgodnieniami branżowymi na bazie aktualnej mapy zasadniczej w skali 1:500 załączając plan realizacyjny;

- b. przy projektowaniu przyłączy z włączeniem do sieci prywatnych lub przechodzących przez tereny prywatne należy uzyskać pisemną zgodę właściciela sieci lub terenu i dołączyć ją do dokumentacji projektowej;
- c. podłączenia należy zaprojektować zgodnie z obowiązującymi w tym zakresie przepisami zarówno technicznymi jak i prawnymi;
- d. dokumentację budowlaną uzgodnić w ZWiK Sp. z o.o w Raciborzu;
- e. w przypadku konieczności wejścia projektowanymi przyłączami kan. w pas drogowy, Inwestor we własnym zakresie występuje do administratora drogi o wydanie zgody na zajęcie pasa drogowego;
- f. po wykonaniu inwestycji należy wykonać powykonawcze namiary geodezyjne.

**3. Termin ważności warunków : 18.06.2017r.**

PREZES ZARZĄDU


*[Signature]*  
.....*[Signature]*.....  
Grzegorz Kubek

Wiceprezes ds. technicznych  
CZŁONEK ZARZĄDU

*[Signature]*  
Wiesław de Martini-Dwojak

podpis i pieczęć osoby zatwierdzającej



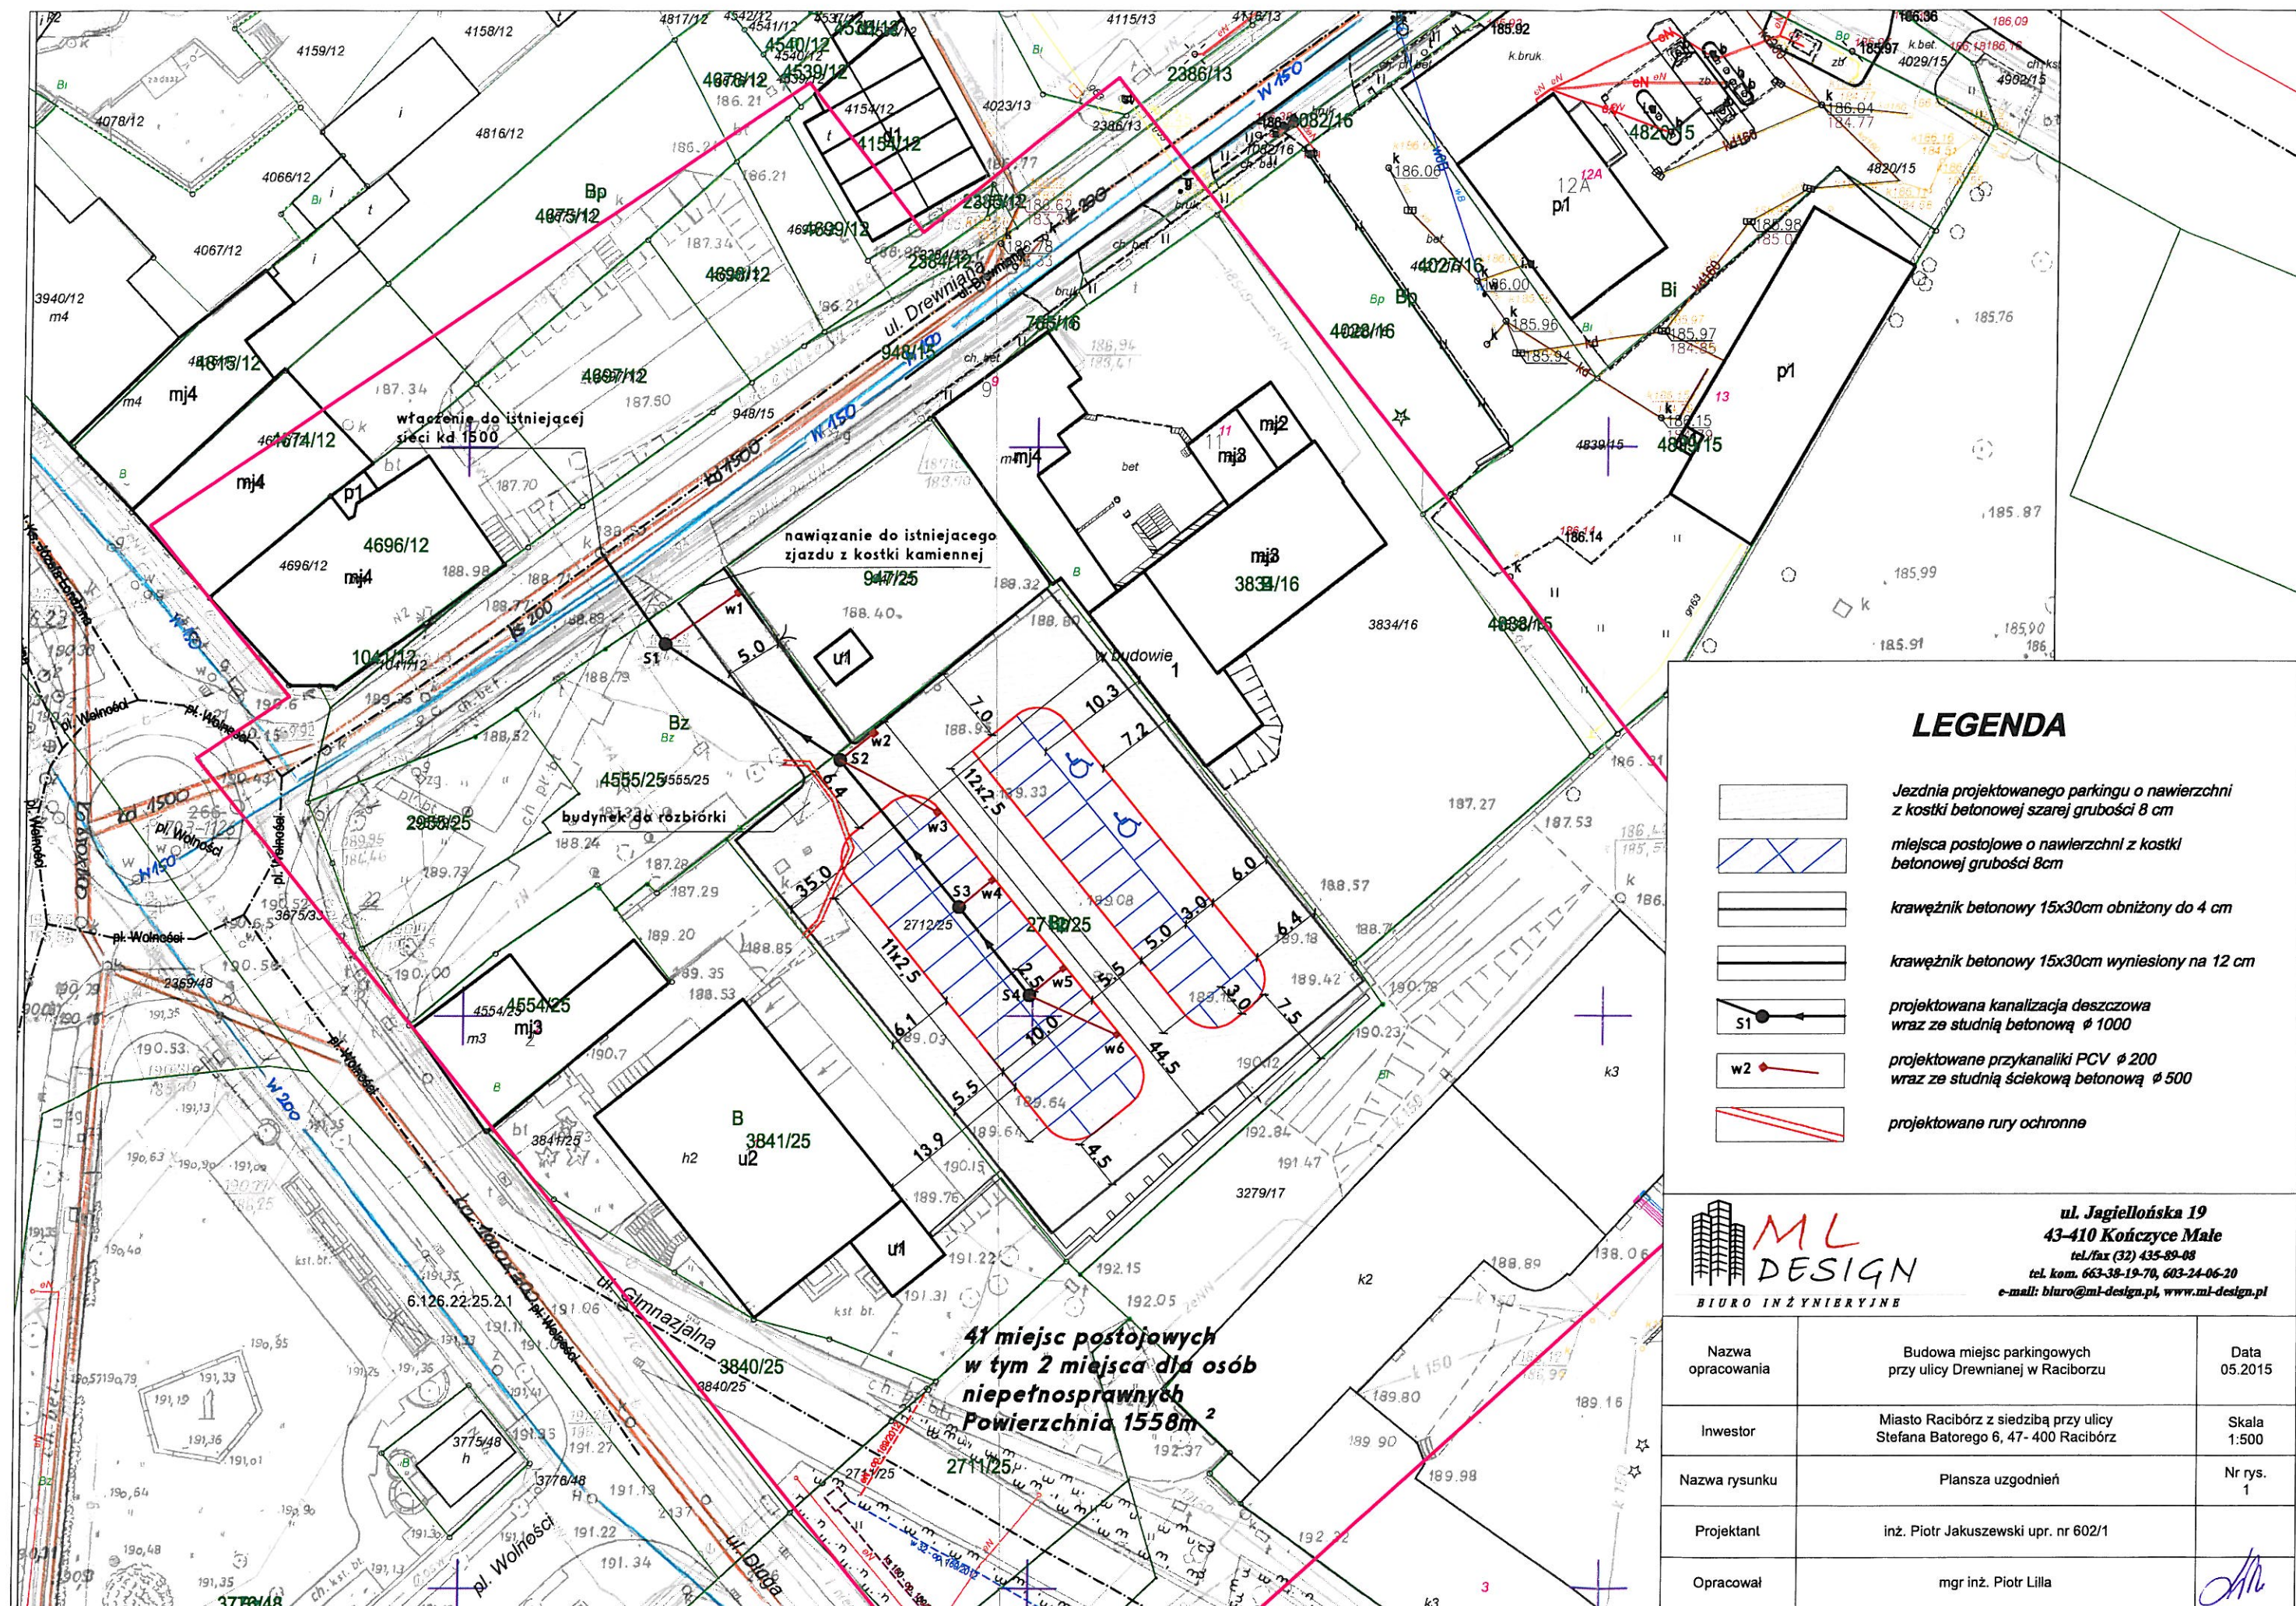




— istniejąca sieć wodociągowa  $\phi 150$  mm  
— istniejąca sieć kanalizacji deszczowej  $\phi 1500$  mm  
— sieć kanalizacji sanitarnej  $\phi 200$  mm

ZAKŁAD  
WODOCIĄGÓW I KANALIZACJI  
sp. z o.o.  
47-400 Racibórz, ul. 1 Maja 10  
tel./fax: 032 415 25 18  
415 30 33, 415 25 81, 415 26 70

Mzpodpisano, dn. 18.06.2015.



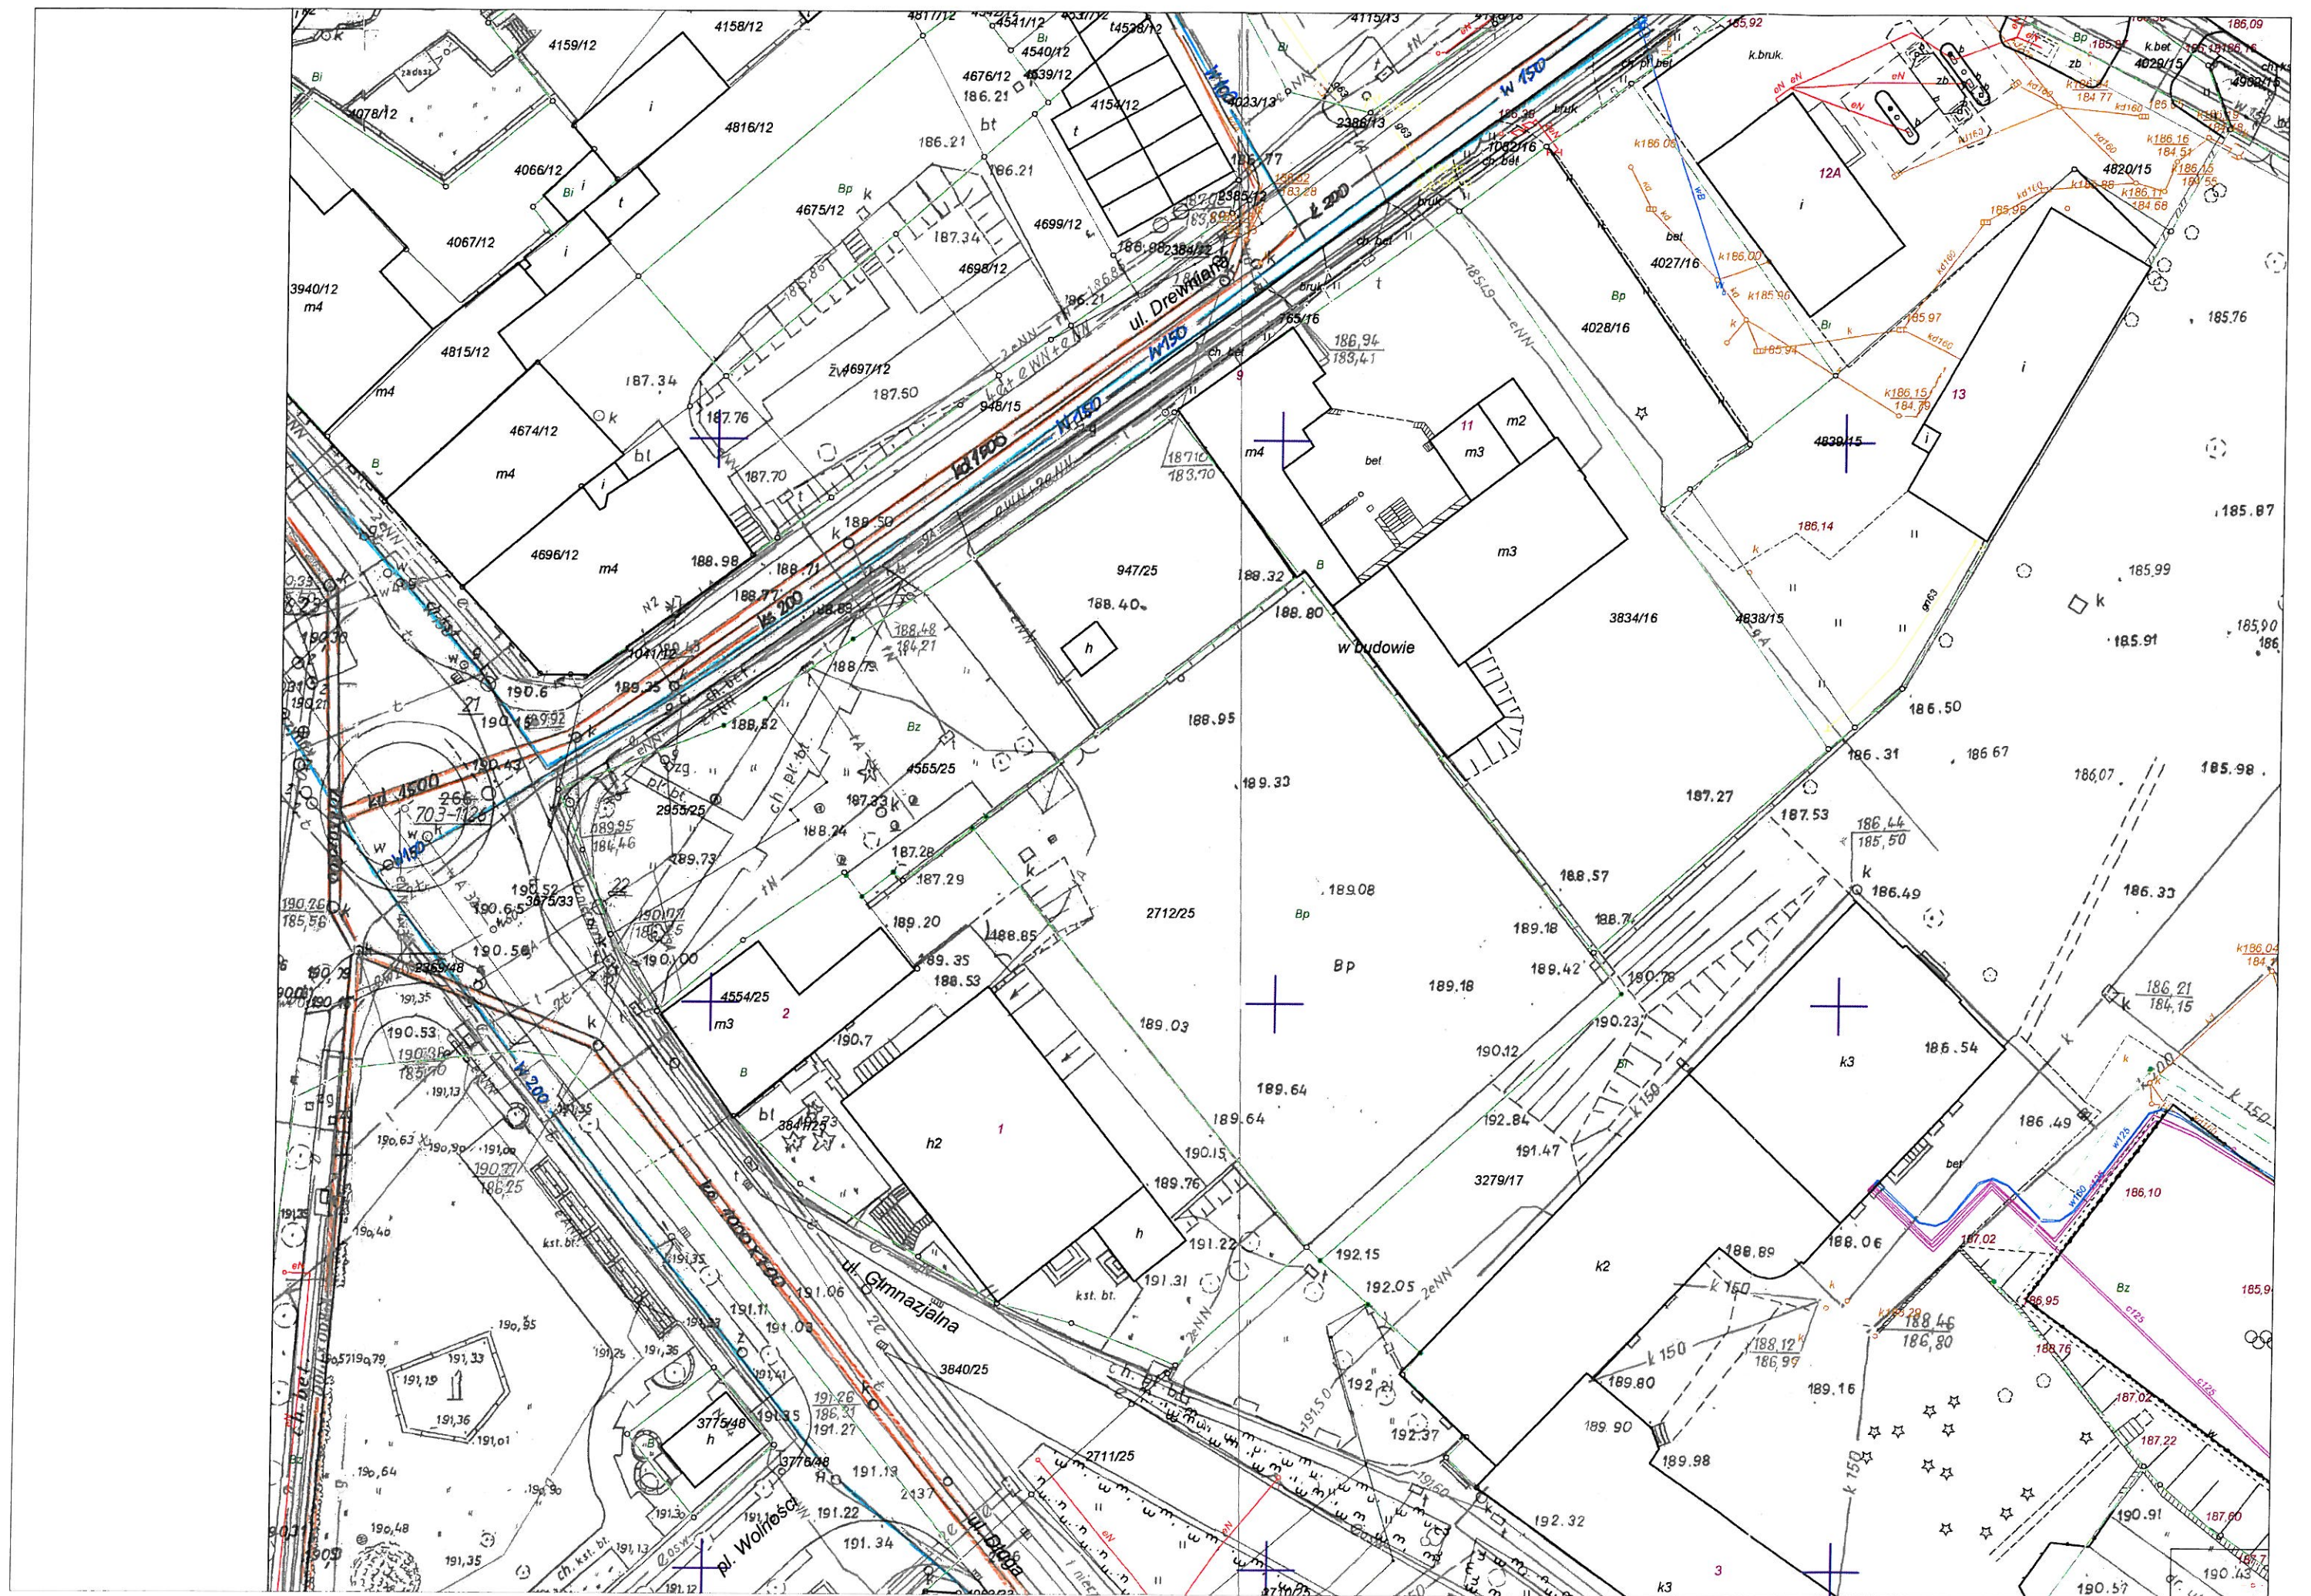



- istniejąca sieć wodociągowa  $\phi 150$  mm
- istniejąca sieć kanalizacji deszczowej  $\phi 1500$  mm,  
oraz sieć kanalizacji sanitarnej  $\phi 200$  mm

ZAKŁAD  
WODOCIĄGÓW I KANALIZACJI  
sp. z o.o.  
47-400 Radbórz, ul. 1 Maja 8  
tel./fax 032/415-24-18  
415-30-33, 415-28-91, 415-26-70

Uzgodniono, dn. 18.06.2015r.