## Indywidualne tabliczki do znaków:

**T-23K** Za wyjątkiem dojazdu na budowę

**T-23L** Za wyjątkiem dojścia do przyległych posesji

**T-23Ł** Za wyjątkiem dojścia do posesji ul. Wiślowej

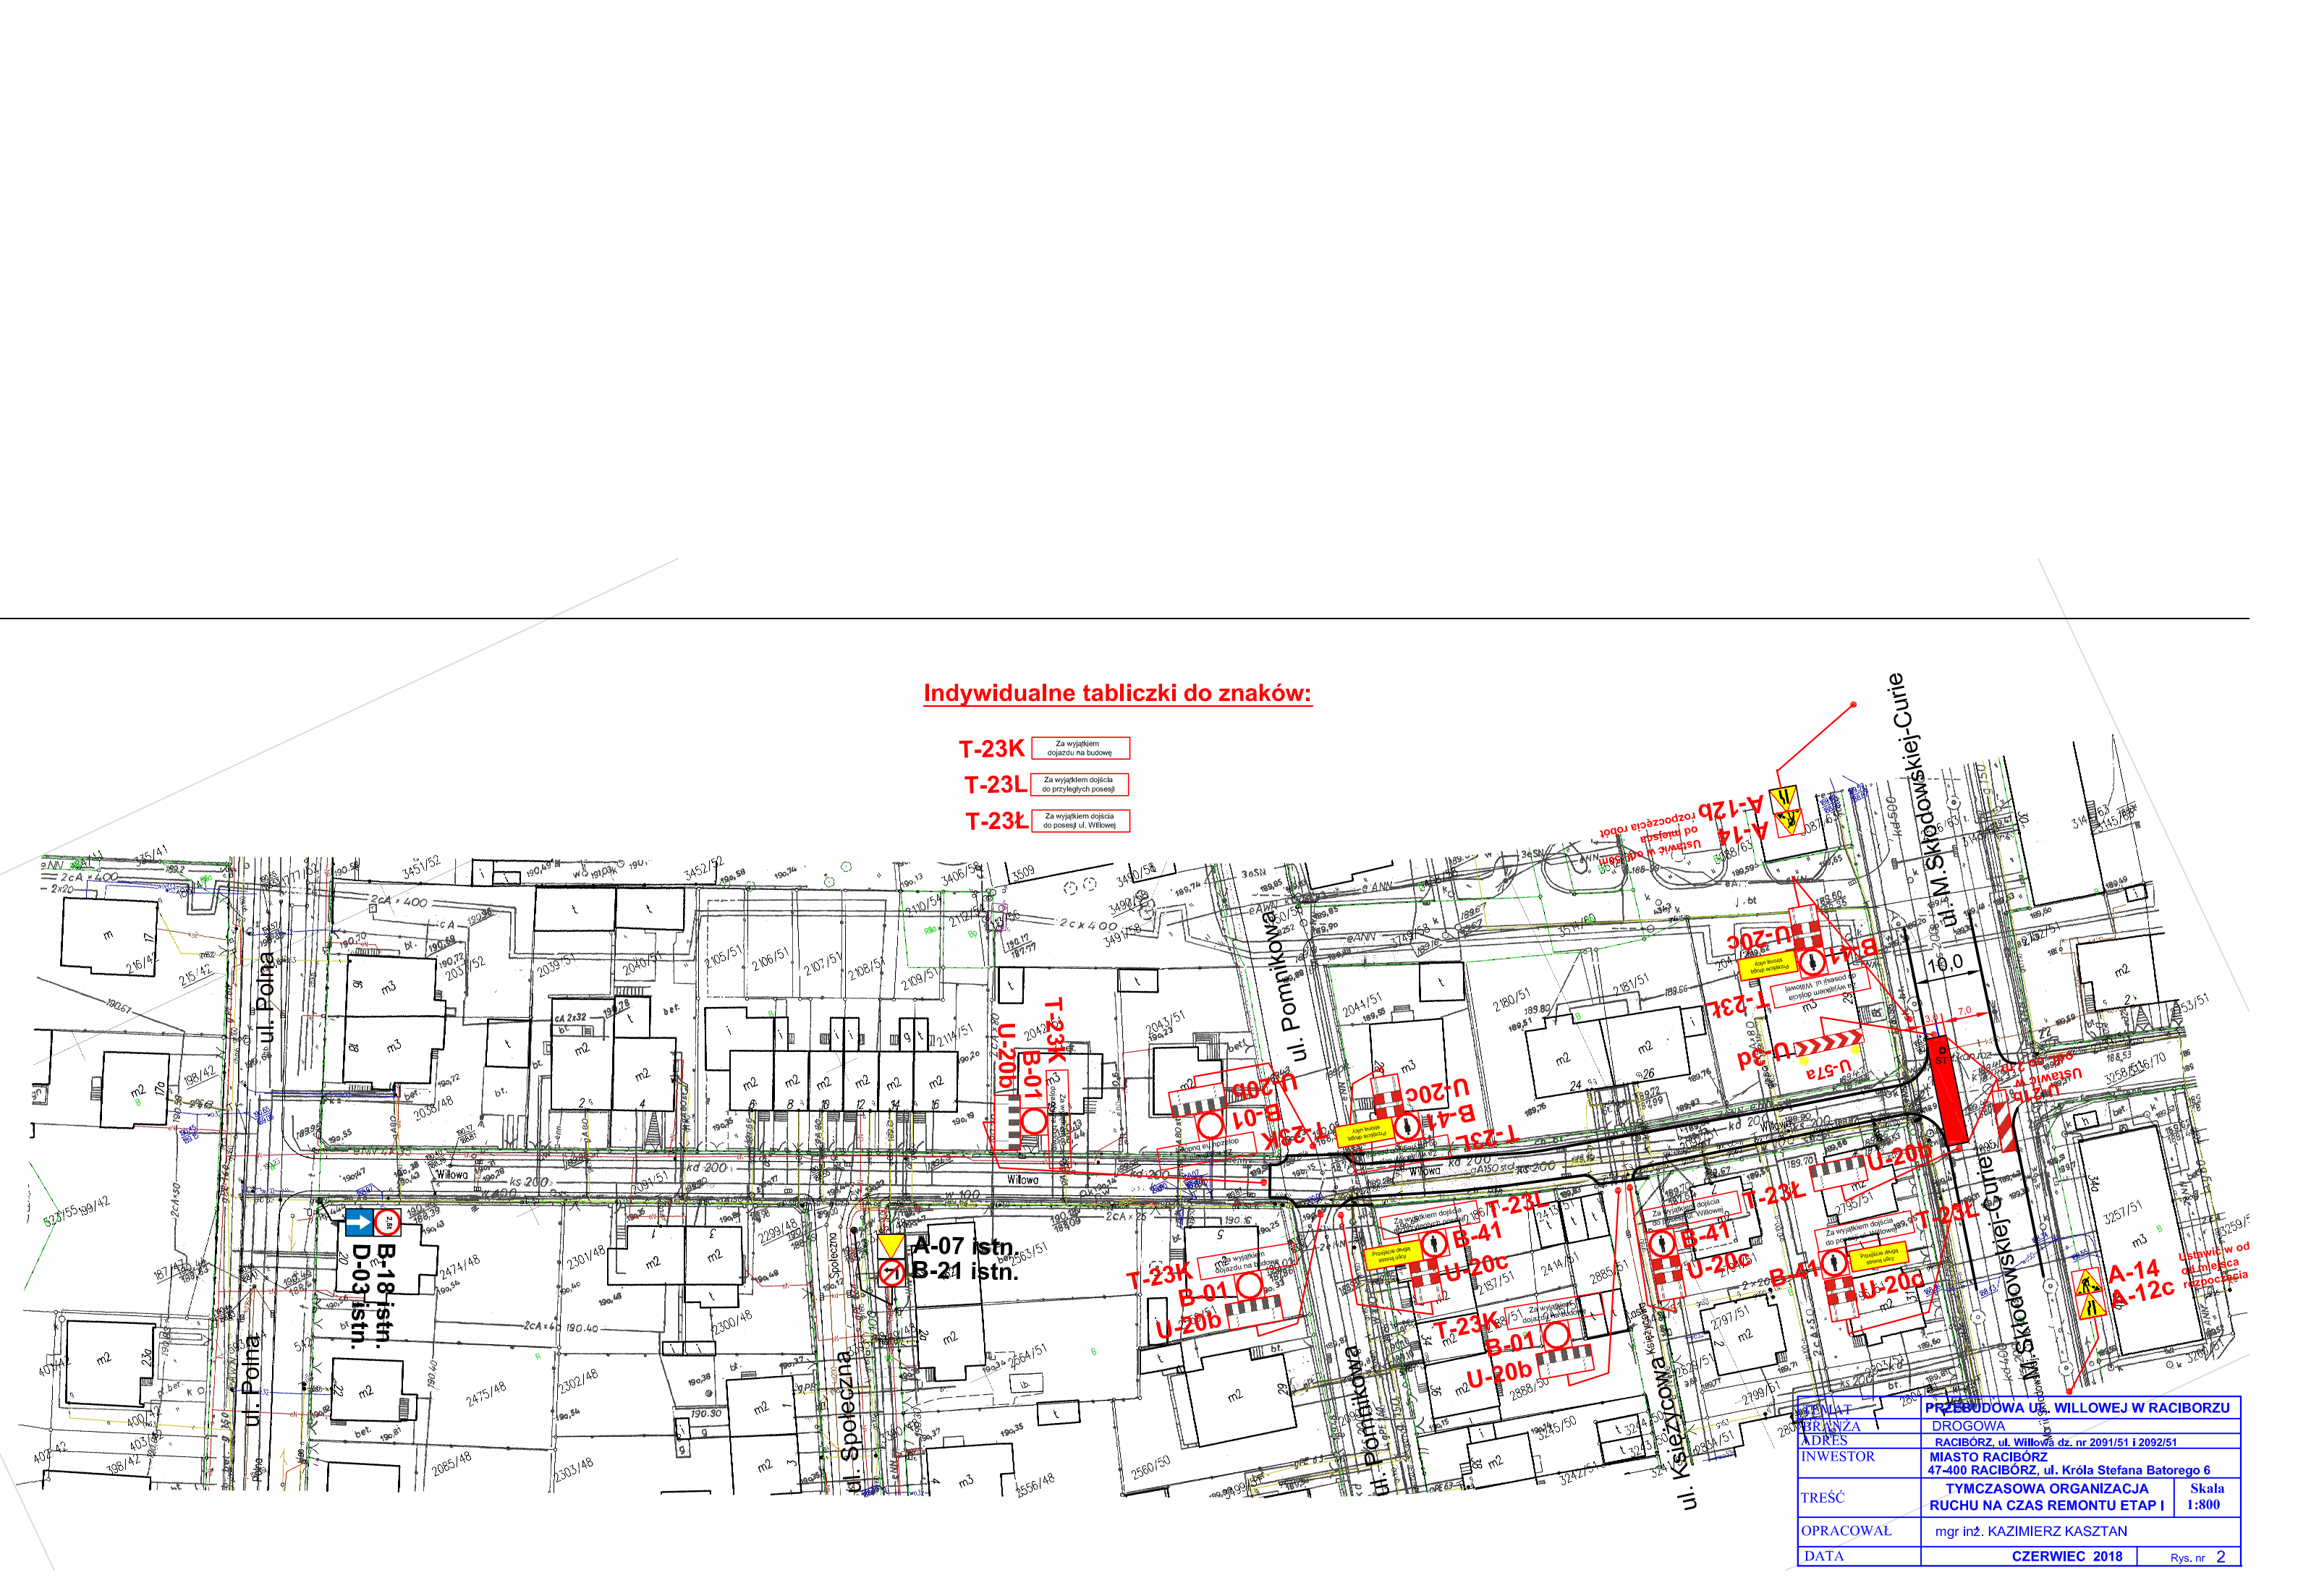


| | | |
|---|---|---|
| TEMAT | PRZEBUDOWA UL. WILLOWEJ W RACIBORZU | |
| BRANŻA | DROGOWA | |
| ADRES | RACIBÓRZ, ul. Willowa dz. nr 2091/51 i 2092/51 | |
| INWESTOR | MIASTO RACIBÓRZ<br>47-400 RACIBÓRZ, ul. Króla Stefana Batorego 6 | |
| TREŚĆ | TYMCZASOWA ORGANIZACJA RUCHU NA CZAS REMONTU ETAP I | Skala 1:800 |
| OPRACOWAŁ | mgr inż. KAZIMIERZ KASZTAN | |
| DATA | CZERWIEC 2018 | Rys. nr 2 |