

PRZEGLĄD INSPEKCYJNY KANALIZACJI
DESZCZOWEJ

TEMAT: Przeegląd inspekcyjny kanalizacji deszczowej

LOKALIZACJA: ul. Rymera, Racibórz

ZLECAJĄCY: Urząd Miasta Racibórz
ul. Stefana Batorego 6
47-400 Racibórz

WYKONAWCA: Zakład Wodociągów i Kanalizacji Sp. z o.o.
ul. 1- go Maja 8
47 – 400 Racibórz

Racibórz, wrzesień 2018r.

Data: 28.08.2018	Numer pracy:	Pogoda: Sucho	Operator: Pulwin	numer sekcji: 1	Nazwa sekcji: k.d
Obecny:	Wózek: FW100	Kamera:	Nastawiać:	Wyczyszczone: Tak	Poziom:

Ulica:	Józefa Rymera	Mapa nr 1:	Właz:	kcd 1
Miasto:	RACIBÓRZ	Mapa nr 2:	Właz:	kcd 2
Sytuacja:	ulica	Numer video:	długość sekcji:	9,38 m

Przyczyna inspekcji:	inspekcja kontrolna	Profil:	300 mm
Typ sekcji:	Rura	Materiał:	Beton Długość: 1 m
Obszar:	obszar 1	Ochrona:	...brak danych
		Zarezerwowane:	

Uwagi:



Protokół z inspekcji

Data: 28.08.2018	Numer pracy:	Pogoda: Sucho	Operator: Pulwin	numer sekcji: 2	Nazwa sekcji: k.d
Obecny:	Wózek: FW100	Kamera:	Nastawiać:	Wyczyszczone: Tak	Poziom:

Ulica: Józefa Rymera	Mapa nr 1:	Właz: kd 2
Miasto: RACIBÓRZ	Mapa nr 2:	Właz: kd 3
Sytuacja: ulica	Numer video:	długość sekcji: 11,05 m
Przyczyna inspekcji: inspekcja kontrolna	Profil: 300 mm	
Typ sekcji: Rura	Materiał: Beton	Długość: 1 m
Obszar: obszar 1	Ochrona: ...brak danych	
	Zarezerwowane:	

Uwagi:

1:100

pozycja

obserwacja

poziom


kd 2 — 0,00

Początek inspekcji

0



6,57 m // 00:00:57

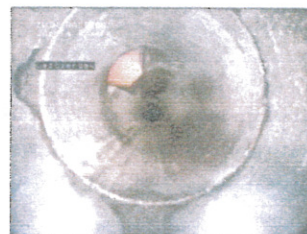

7,03 m // 00:01:04

6,57

rura w poprzek


7,03

uszczerbek

7,39

Połączenie, z 10 do 11, średnica 200 mm

0

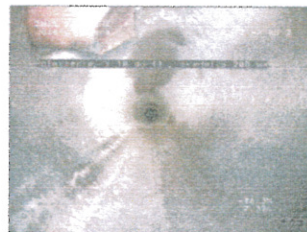

7,39 m // 00:01:09

kd 3 — 11,05

Właz/węzel


Protokół z inspekcji

Data: 28.08.2018	Numer pracy:	Pogoda: Sucho	Operator: Pulwin	numer sekcji: 3	Nazwa sekcji: k.d
Obecny:	Wózek: FW100	Kamera:	Nastawiać:	Wyczyszczone: Tak	Poziom:

Ulica: Józefa Rymera	Mapa nr 1:	Właz: kd 3
Miasto: RACIBÓRZ	Mapa nr 2:	Właz: kd 4
Sytuacja: ulica	Numer video:	długość sekcji: 10,28 m

Przyczyna inspekcji: inspekcja kontrolna	Profil: 300 mm
Typ sekcji: Rura	Materiał: Beton Długość: 1 m
Obszar: obszar 1	Ochrona: ...brak danych
	Zarezerwowane:

Uwagi:

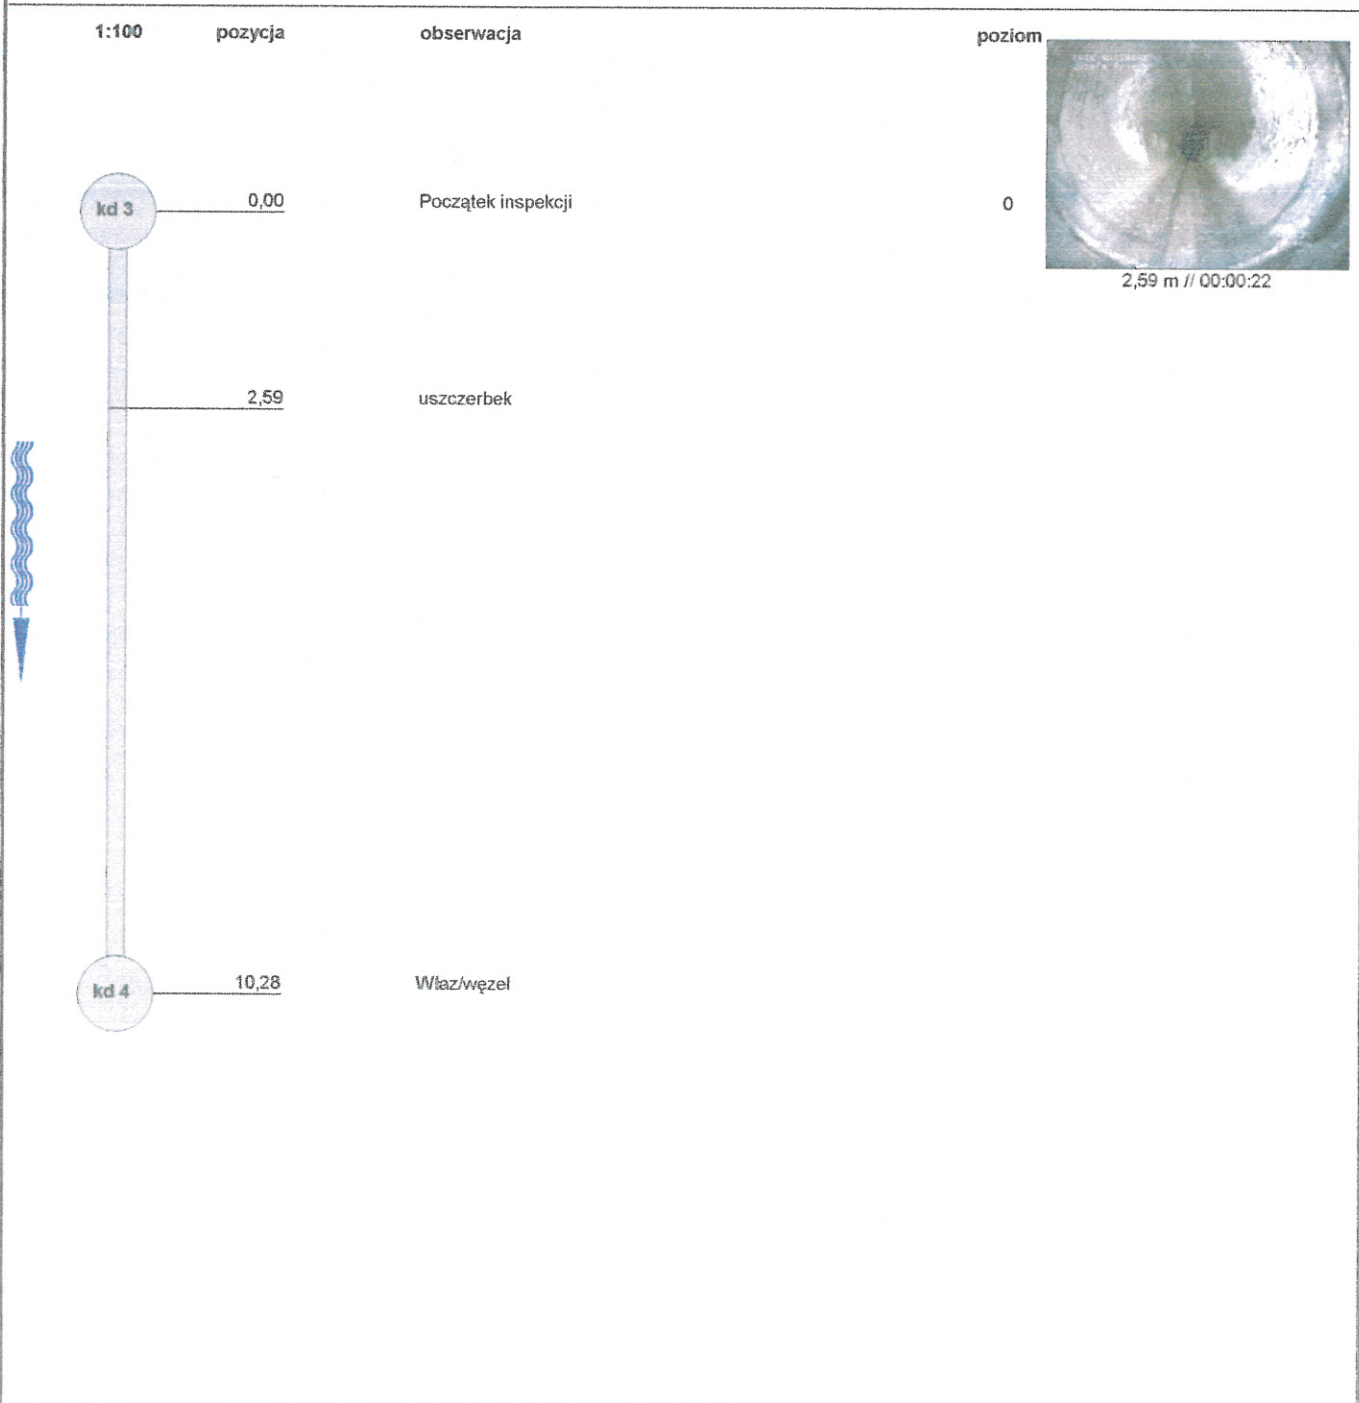

Protokół z inspekcji

Data: 28.08.2018	Numer pracy:	Pogoda: Sucho	Operator: Pulwin	numer sekcji: 4	Nazwa sekcji: k.d
Obecny:	Wózek: FW100	Kamera:	Nastawiać:	Wyczyszczone: Tak	Poziom:

Ulica: Józefa Rymera	Mapa nr 1:	Właz: kd 4
Miasto: RACIBÓRZ	Mapa nr 2:	Właz: kd 5
Sytuacja: ulica	Numer video:	długość sekcji: 18,76 m
Przyczyna inspekcji: inspekcja kontrolna	Profil: 300 mm	
Typ sekcji: Rura	Materiał: Beton	Długość: 1 m
Obszar: obszar 1	Ochrona: ...brak danych	
	Zarezerwowane:	

Uwagi:

