



201.11.1

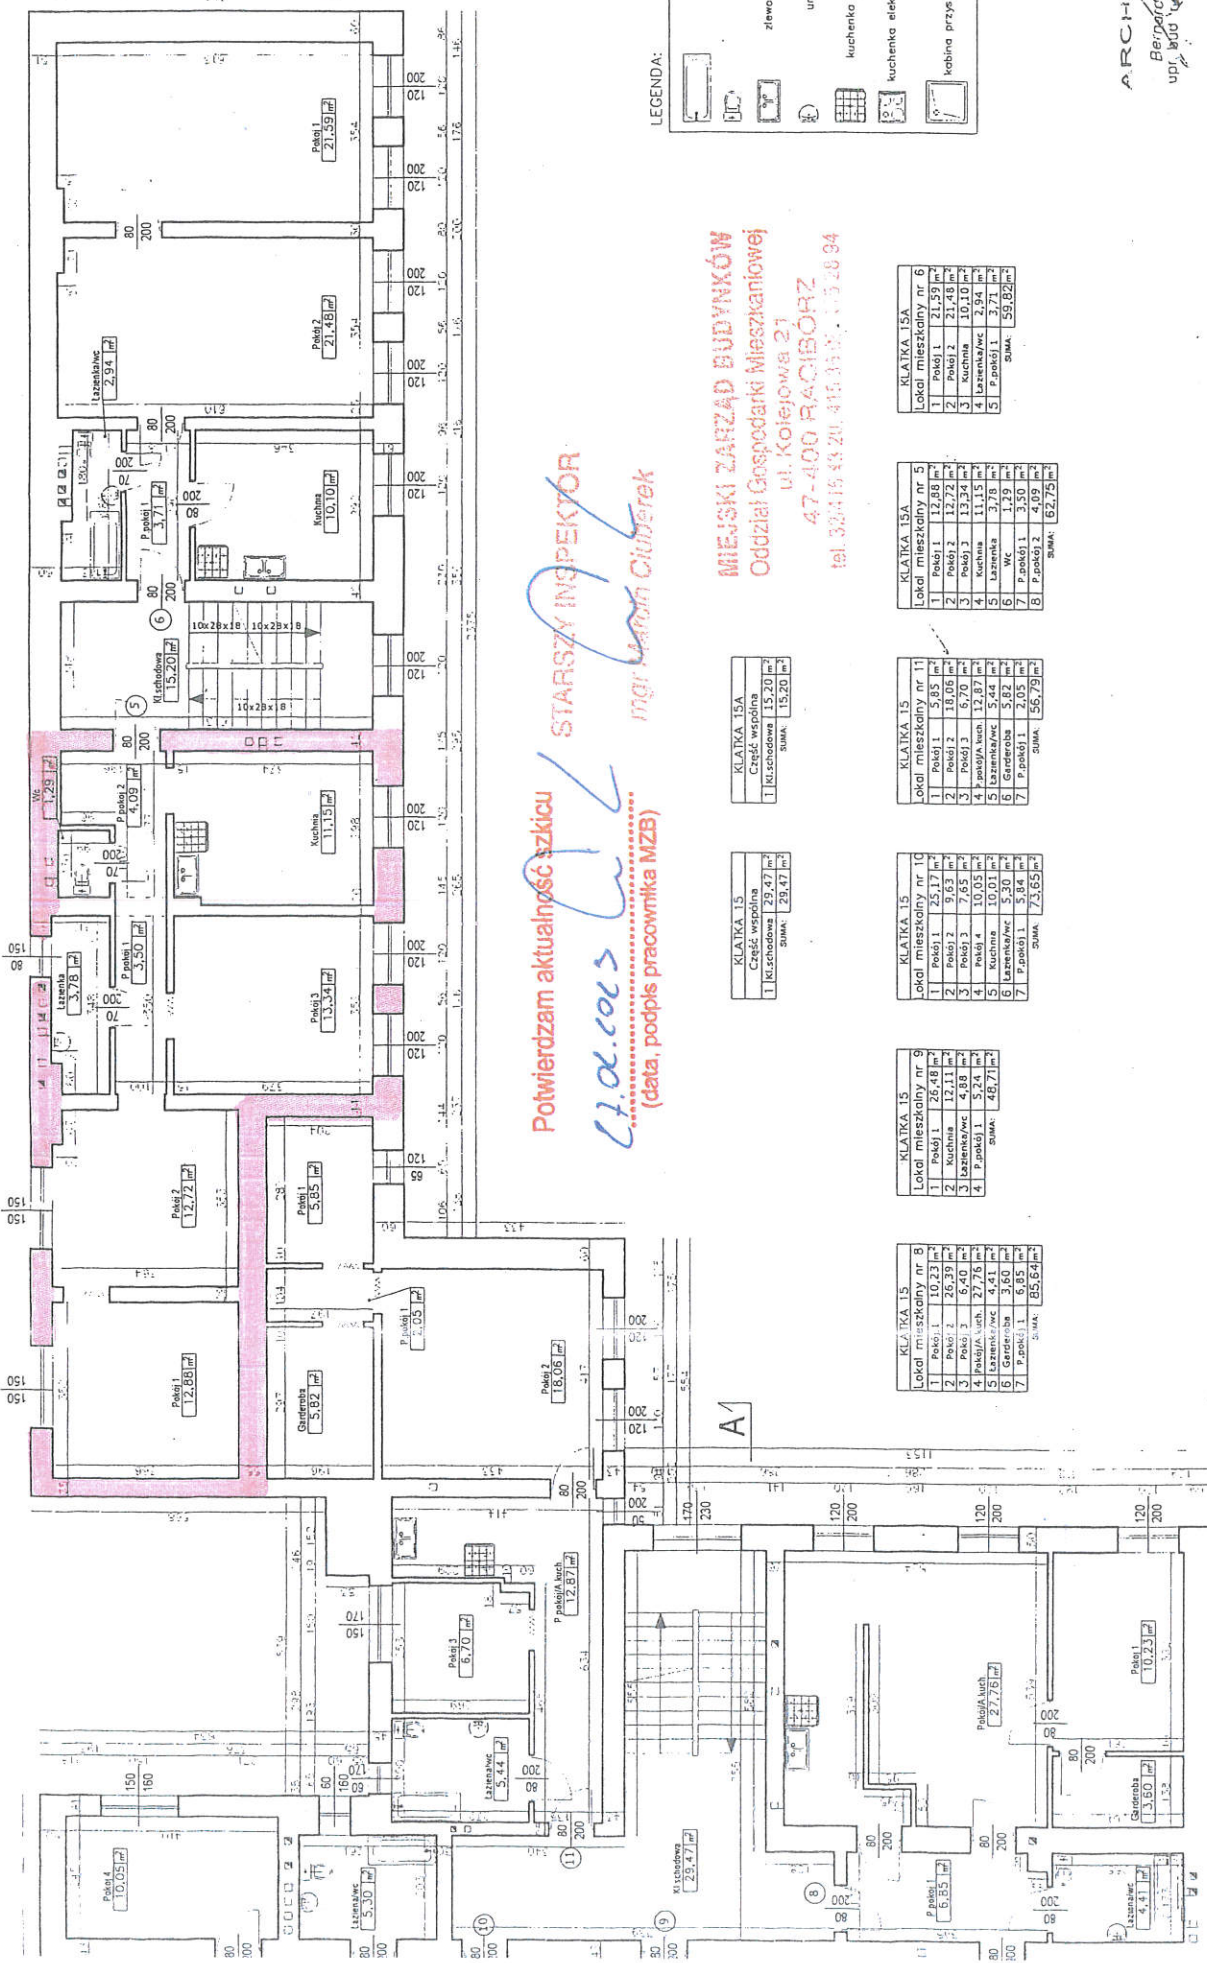

Potwierdzam aktualność szkicu
 17.02.2015
 STARSZY INSPEKTOR
 mgr. Marcin Olsztyński

MIEJSKI ZARZĄD BUDYNKÓW
 Oddział Gospodarki Mieszkaniowej
 ul. Kolejowa 21
 47-400 RACIBÓRZ
 tel. 32 415 43 20, 415 43 30, 415 43 34

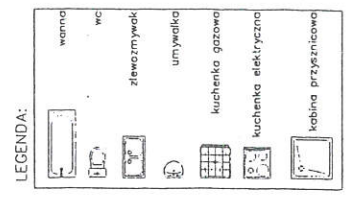

KLATKA 15A	
Część wspólna	
1 Klatka schodowa	15,20 m ²
SUMA	15,20 m²

KLATKA 15	
Część wspólna	
1 Klatka schodowa	29,47 m ²
SUMA	29,47 m²

KLATKA 15A	
Lokal mieszkalny nr 6	
1 Pokój 1	21,59 m ²
2 Pokój 2	21,48 m ²
3 Kuchnia	10,10 m ²
4 Łazienka/WC	2,94 m ²
SUMA	59,82 m²

KLATKA 15A	
Lokal mieszkalny nr 5	
1 Pokój 1	12,88 m ²
2 Pokój 2	12,72 m ²
3 Pokój 3	13,34 m ²
4 Kuchnia	11,15 m ²
7 P.pokój 1	3,50 m ²
8 P.pokój 2	4,09 m ²
SUMA	62,75 m²

KLATKA 15	
Lokal mieszkalny nr 11	
1 Pokój 1	5,85 m ²
2 Pokój 2	18,06 m ²
7 P.pokój 1	2,05 m ²
SUMA	56,79 m²

KLATKA 15	
Lokal mieszkalny nr 10	
1 Pokój 1	25,17 m ²
2 Pokój 2	9,63 m ²
3 Pokój 3	7,65 m ²
4 Pokój 4	10,03 m ²
6 Łazienka	5,30 m ²
7 P.pokój 1	5,84 m ²
SUMA	73,65 m²

KLATKA 15	
Lokal mieszkalny nr 9	
SUMA	48,71 m²

KLATKA 15	
Lokal mieszkalny nr 8	
1 Pokój 1	10,23 m ²
2 Pokój 2	26,39 m ²
3 Pokój 3	6,40 m ²

A3 INWENTARYZACJA BUDOWLANA
 BUDYNKU MIESZKALNEGO

WYKONAWCA
 ARCHIDOM
 BERNARD ŁOPACZ
 47-400 RACIBÓRZ
 ul. ŚRODKOWA 5

Kadynopis:
 Racibórz, ul. Ogródowa 15-15a

Brzoza:
 Racibórz, ul. Ogródowa 15-15a

Skala:
 1:100