

STANOWISKO INSPEKTORA
mgr inż. Michał Chybański

Powierdzam aktualność składowi
15.02.2010

(data, podpis pracownika MZB)

MIEJSKI ZARZĄD BUDYNKÓW
Oddział Gospodarki Mieszkaniowej
ul. Kolejowa 21
47-400 RACIBÓRZ
tel. 37 45 13 70 415 35 06 415 28 94


LOKAL MIESZKALNY NR II	
1. Pokój 1	17,34 m ²
2. Pokój 2	22,19 m ²
3. Kuchnia	12,32 m ²
4. Łazienka	3,02 m ²
5. P. pokój 1	9,52 m ²
Suma	64,39 m ²

LOKAL MIESZKALNY NR I	
1. Pokój 1	13,03 m ²
2. Pokój 2	15,95 m ²

Suma	49,73 m ²

LOKAL MIESZKALNY NR 6	
Suma	44,72 m ²

LOKAL MIESZKALNY NR 10	
1. Pokój 1	14,41 m ²
2. Pokój 2	10,55 m ²
Suma	68,86 m ²

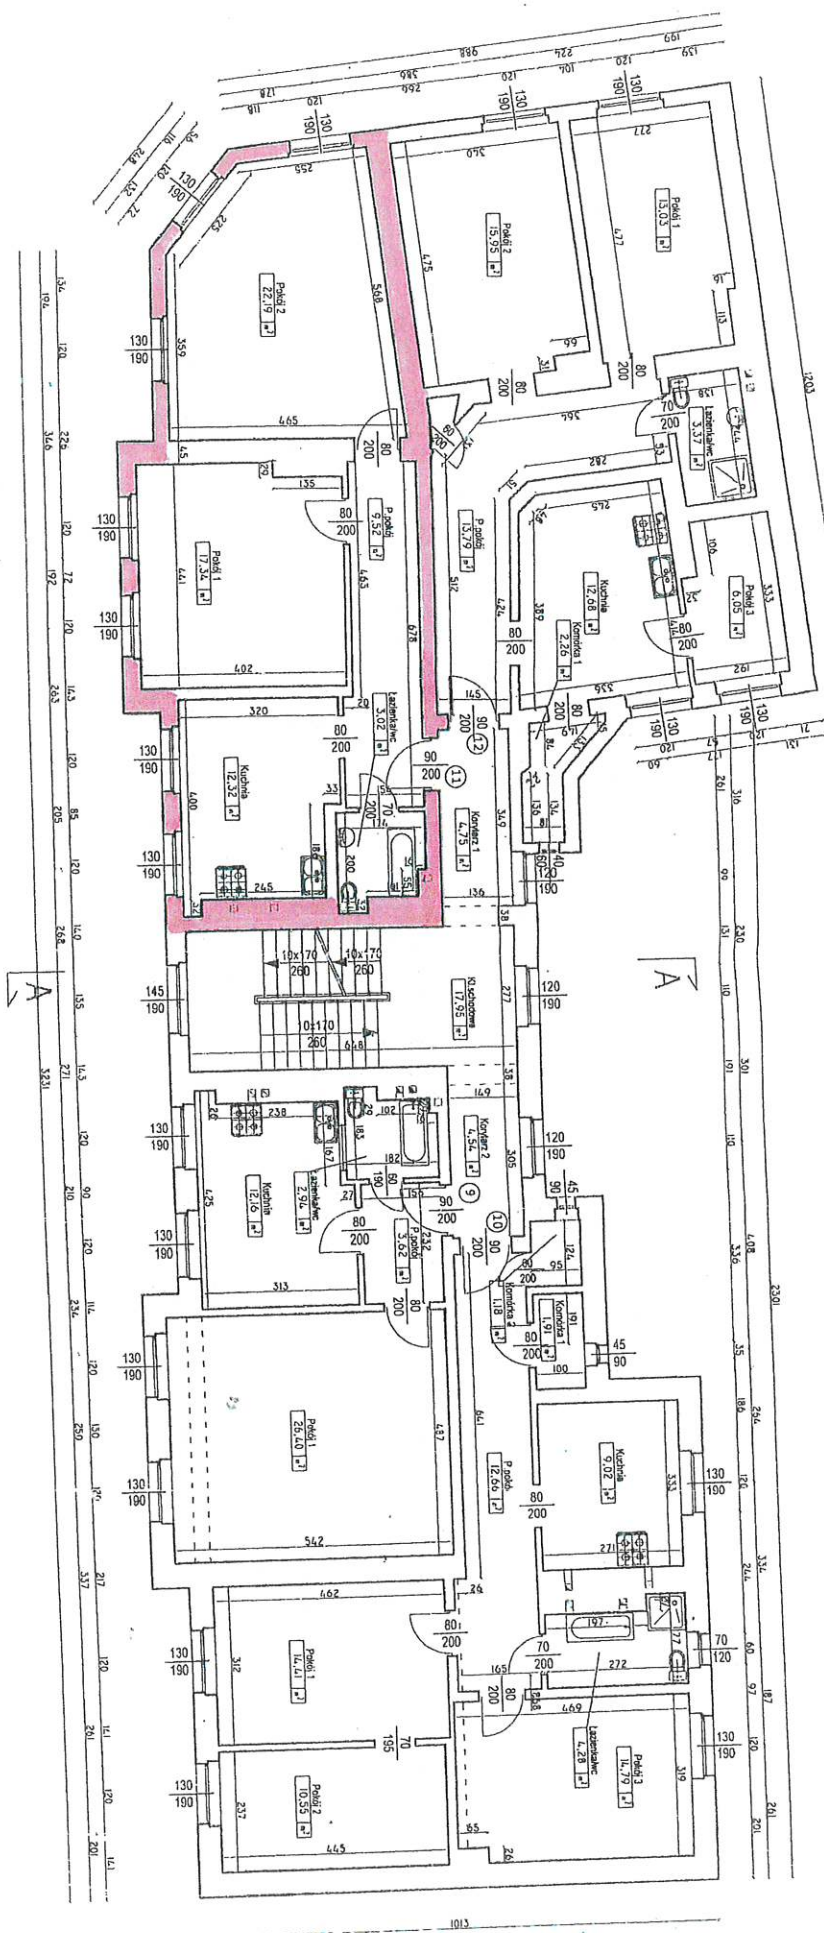

Dokumentacja odnowienia wykonana: listopad 2010

INWESTOR

WYKONAWCA

NR. 3

INWENTARYZACJA BUDOWLANA

Miejski Zarząd Budynków

EURO - PROJEKT

Dariusz Daniel

44-164 Żemnie

ul. Stefana Batorego 8

ul. Powstańców Śl. 116

Racibórz, ul. Browarna 15









